

PERSPECTIVE DESIGN STUDIES

of the Permanent

Headquarters of the United Nations

As this document is being distributed in limited quantities only, Representatives are requested to bring their copies to the meetings at which it will be discussed.

I

General view of the General Assembly, Secretariat, and Councils and Conference Building from the north - from the 47th Street approach the visitor enters the main plaza and looks south to the main public entrance.

Vue d'ensemble du bâtiment de l'Assemblée générale, du Secrétariat, des Conseils et des Conférences prise du nord. Venant de la 47ème rue, le visiteur arrive sur la grande esplanade, et fait face en direction du sud à l'entrée principale du public.

II

Night view of the Secretariat - the General Assembly to the right and the Councils and Conference Rooms lying along the East River to the left.

Le Secrétariat, vue de nuit - à droite l'Assemblée générale, et à gauche les Conseils et les salles de conférences, le long de l'East River.

III


Interior view of the Delegates' Lounge Area - a focal point for the Delegates located centrally among the various meeting halls.


Vue intérieure de la section où est situé le salon des délégués - ce salon qui occupe une position centrale par rapport aux différentes salles de réunion, est le lieu où les délégués peuvent le plus commodément se rencontrer.


IV



General Site Plan - indicating positions from which these perspectives have been drawn.

Plan d'ensemble du site - indiquant les points d'où ces perspectives ont été dessinées.


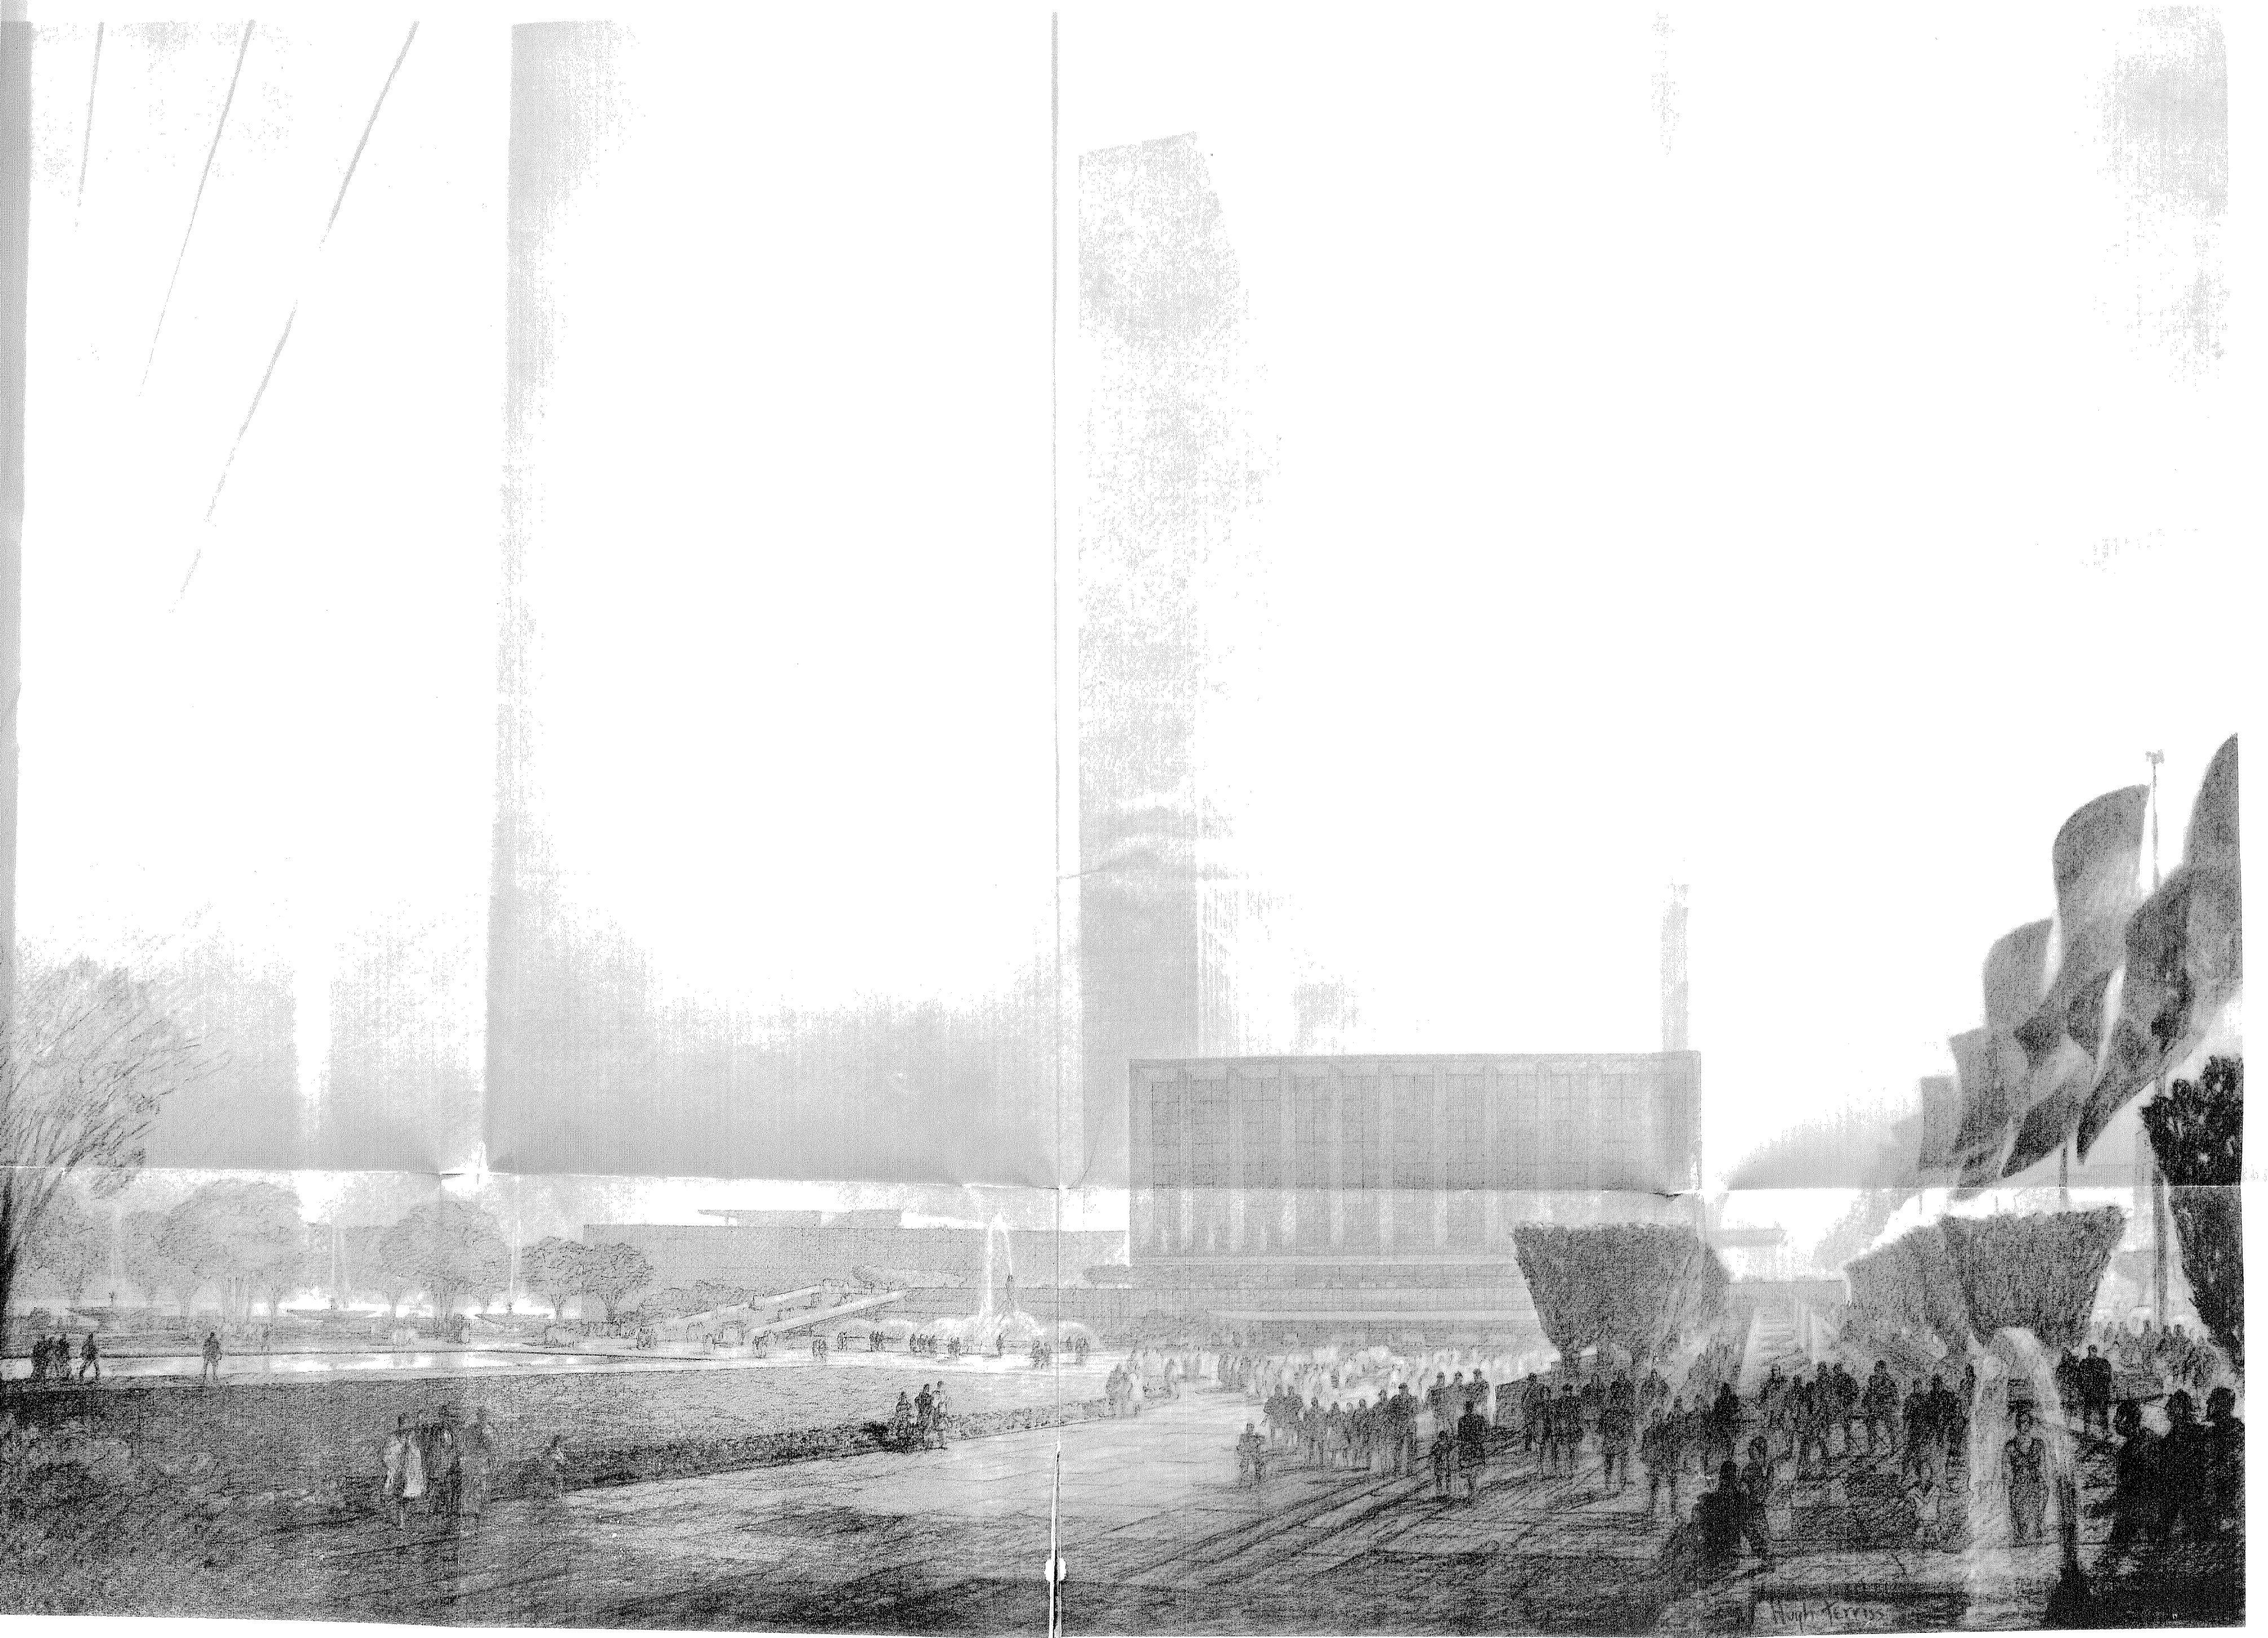


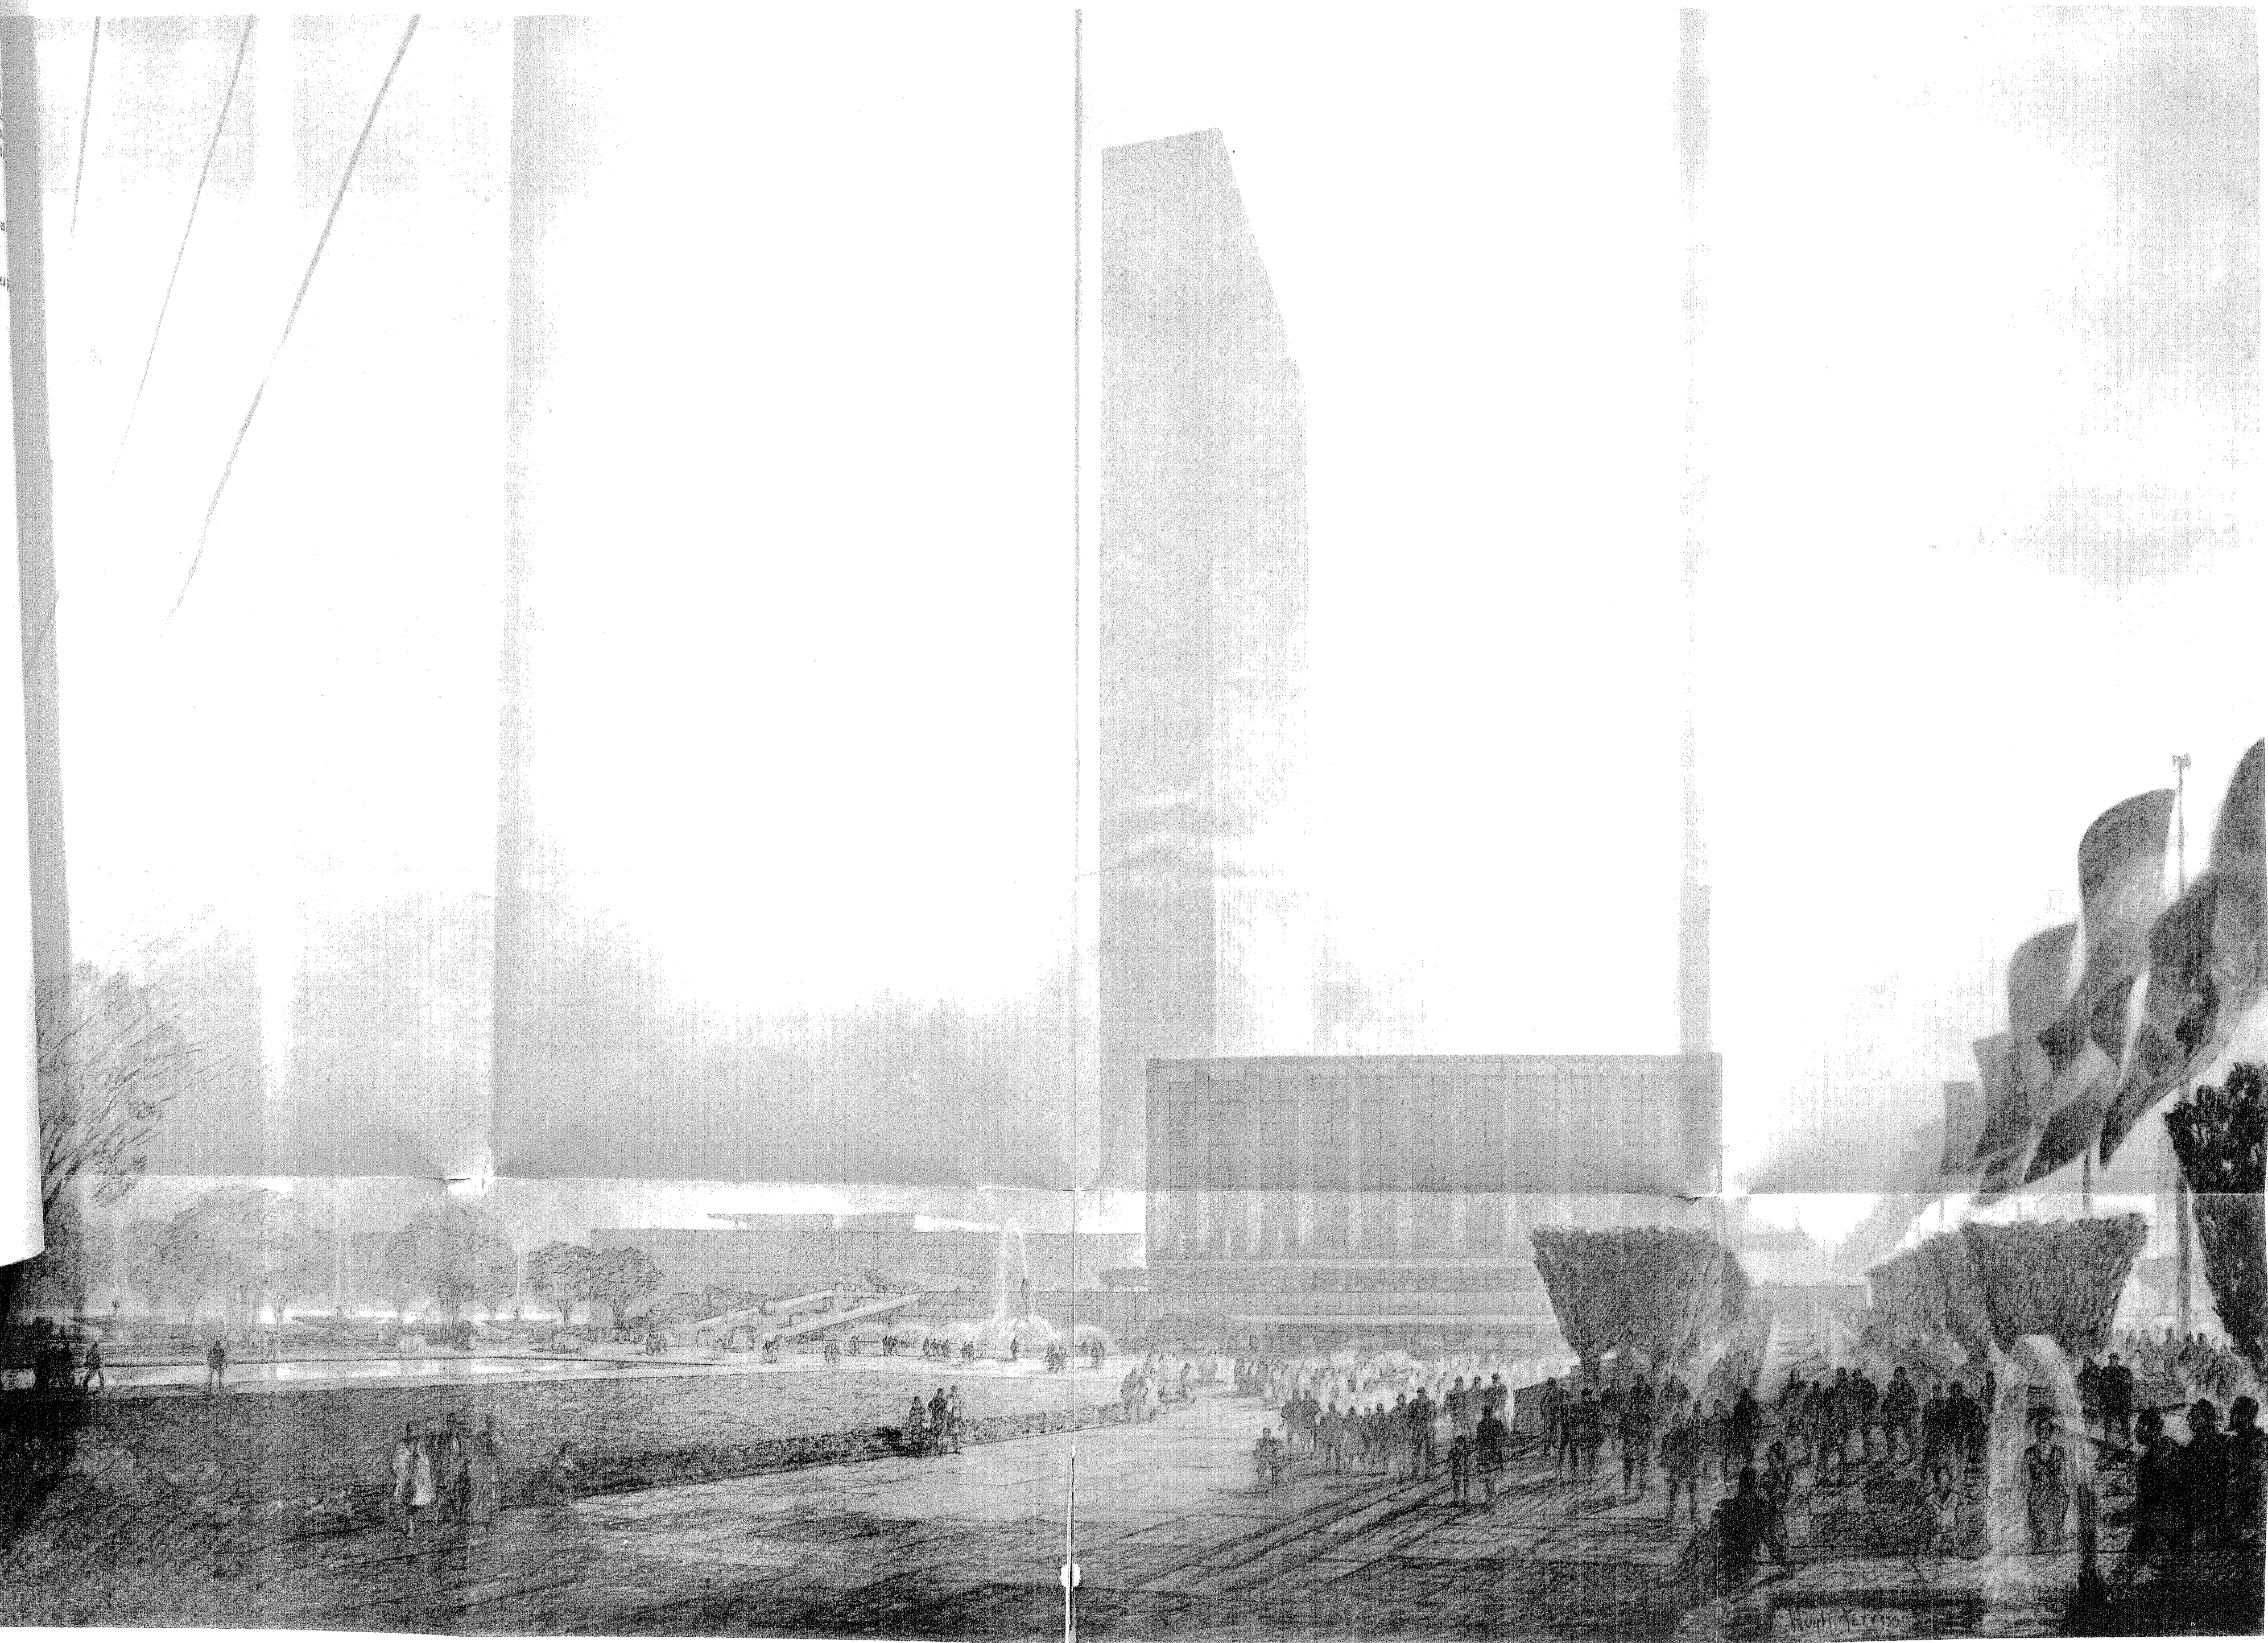

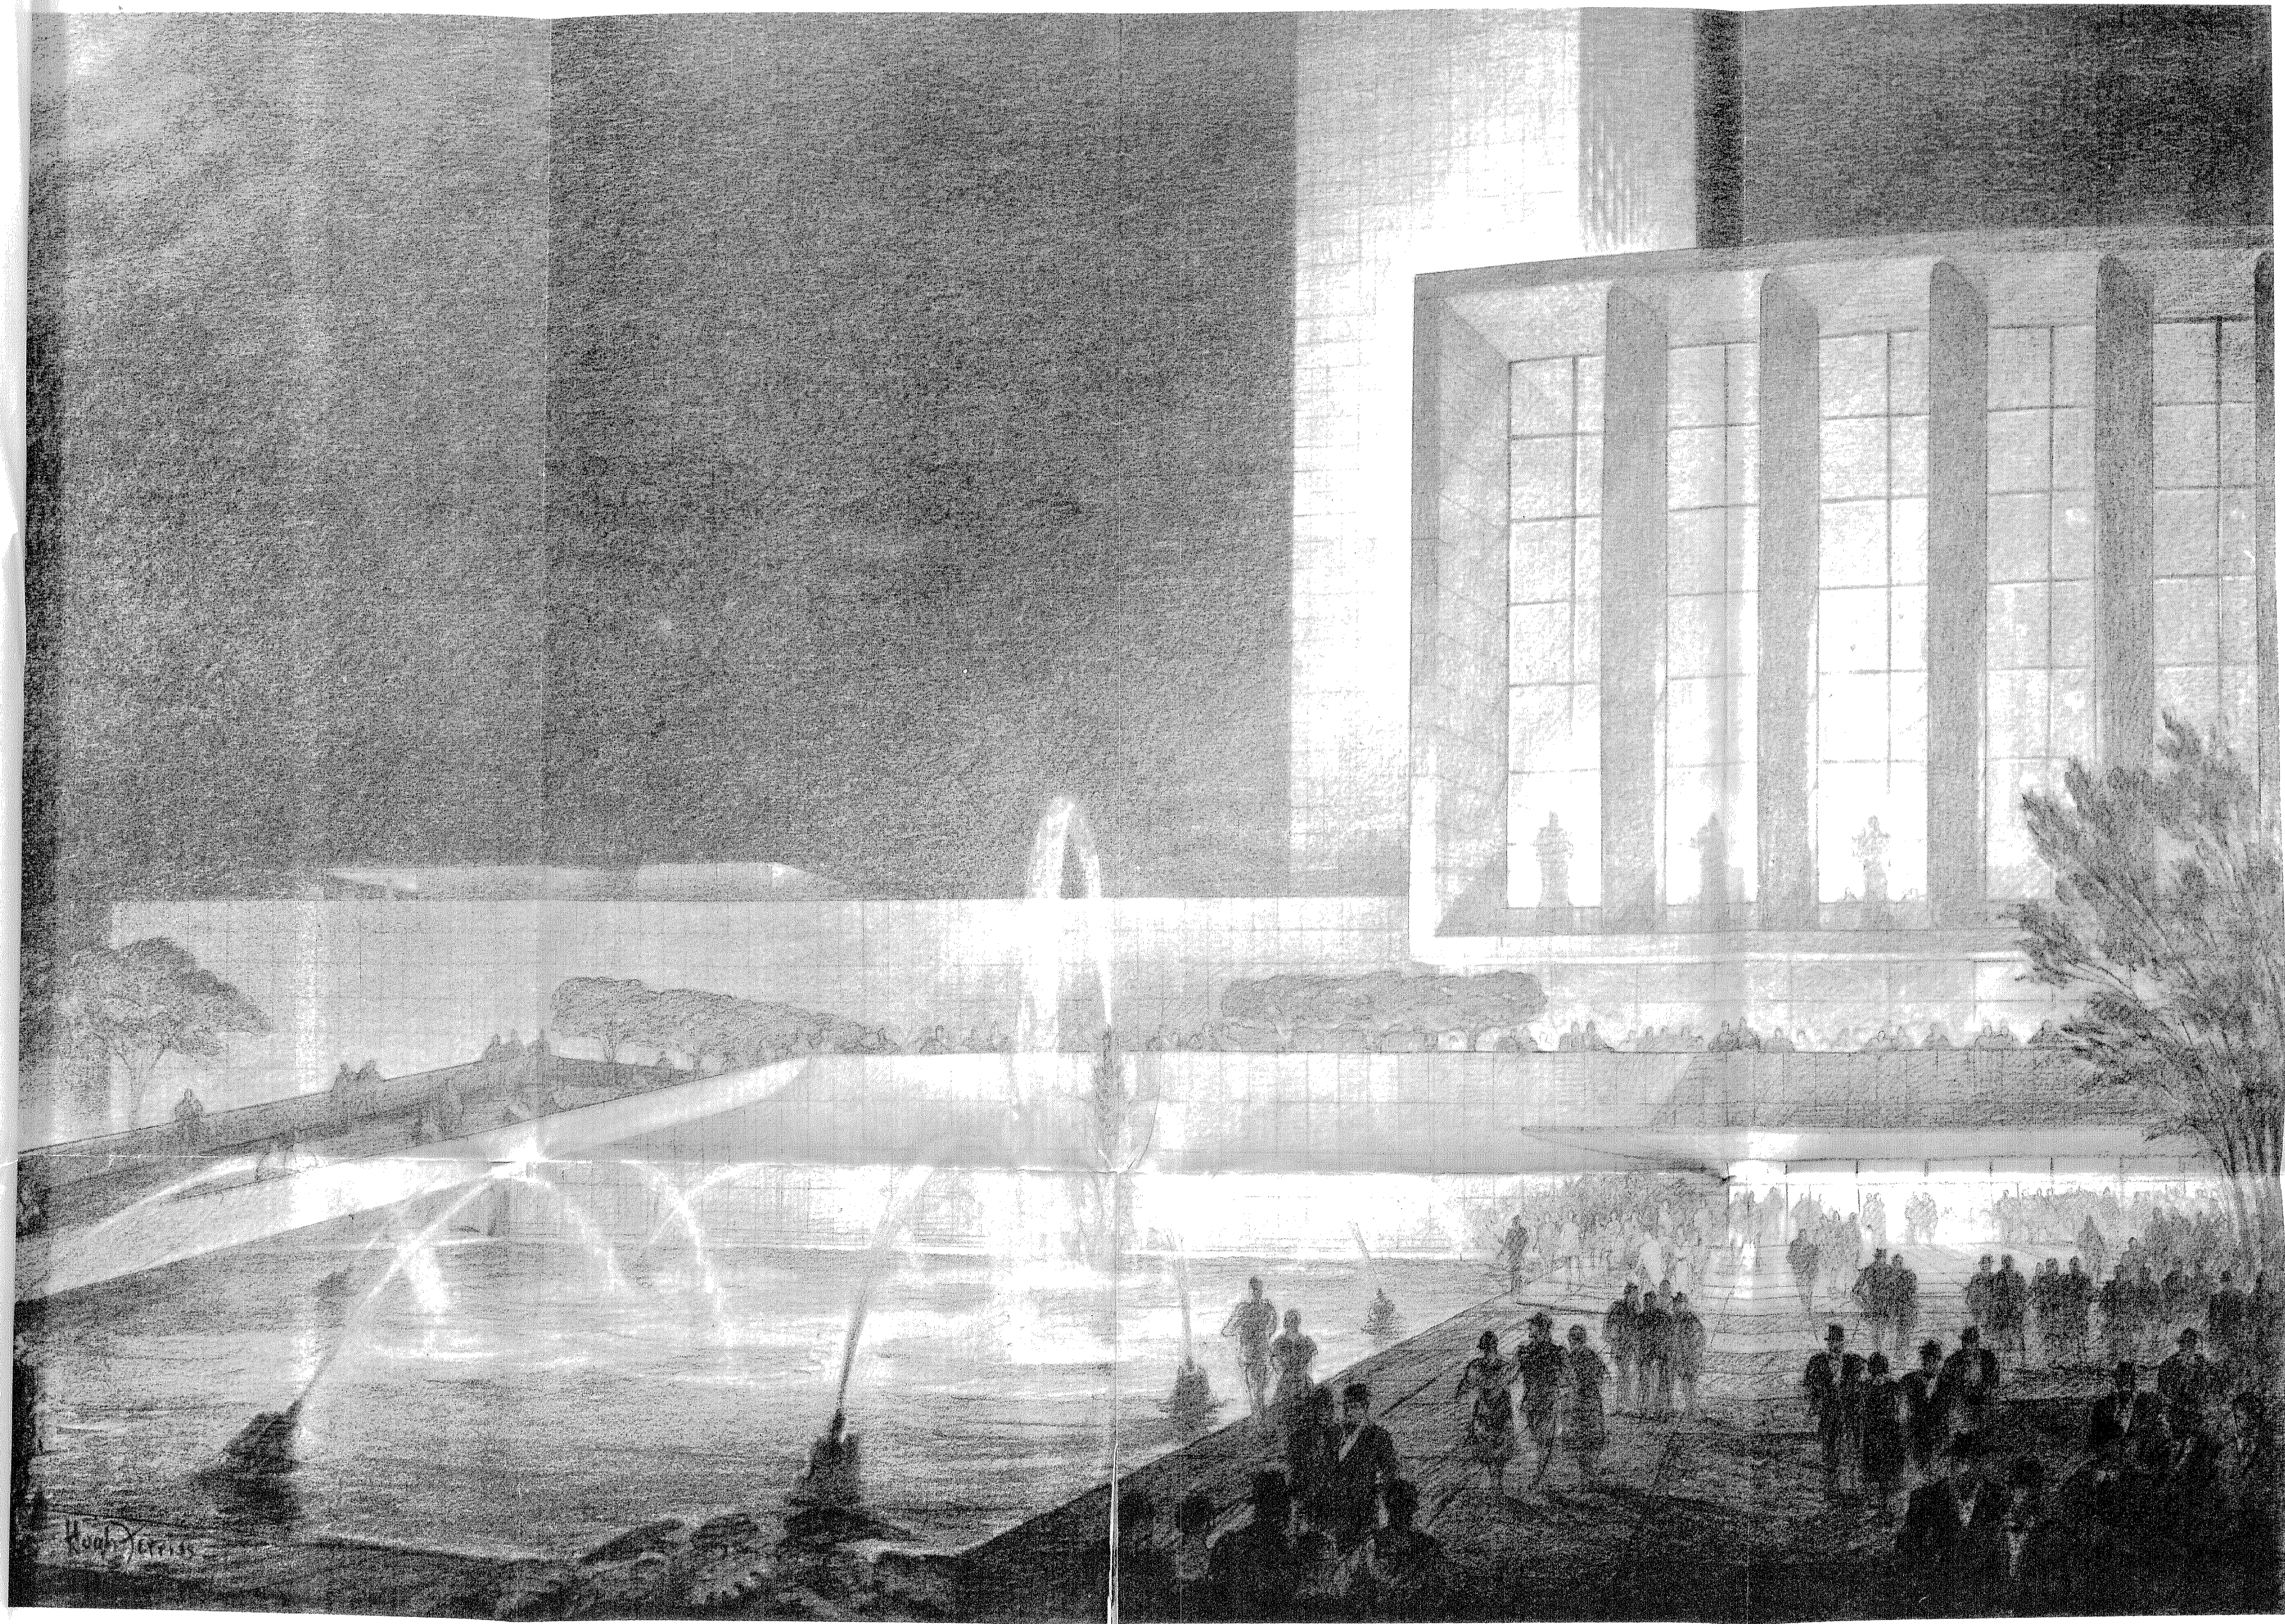

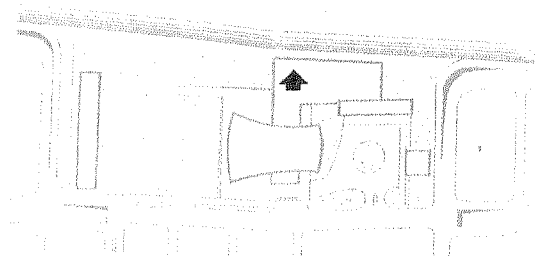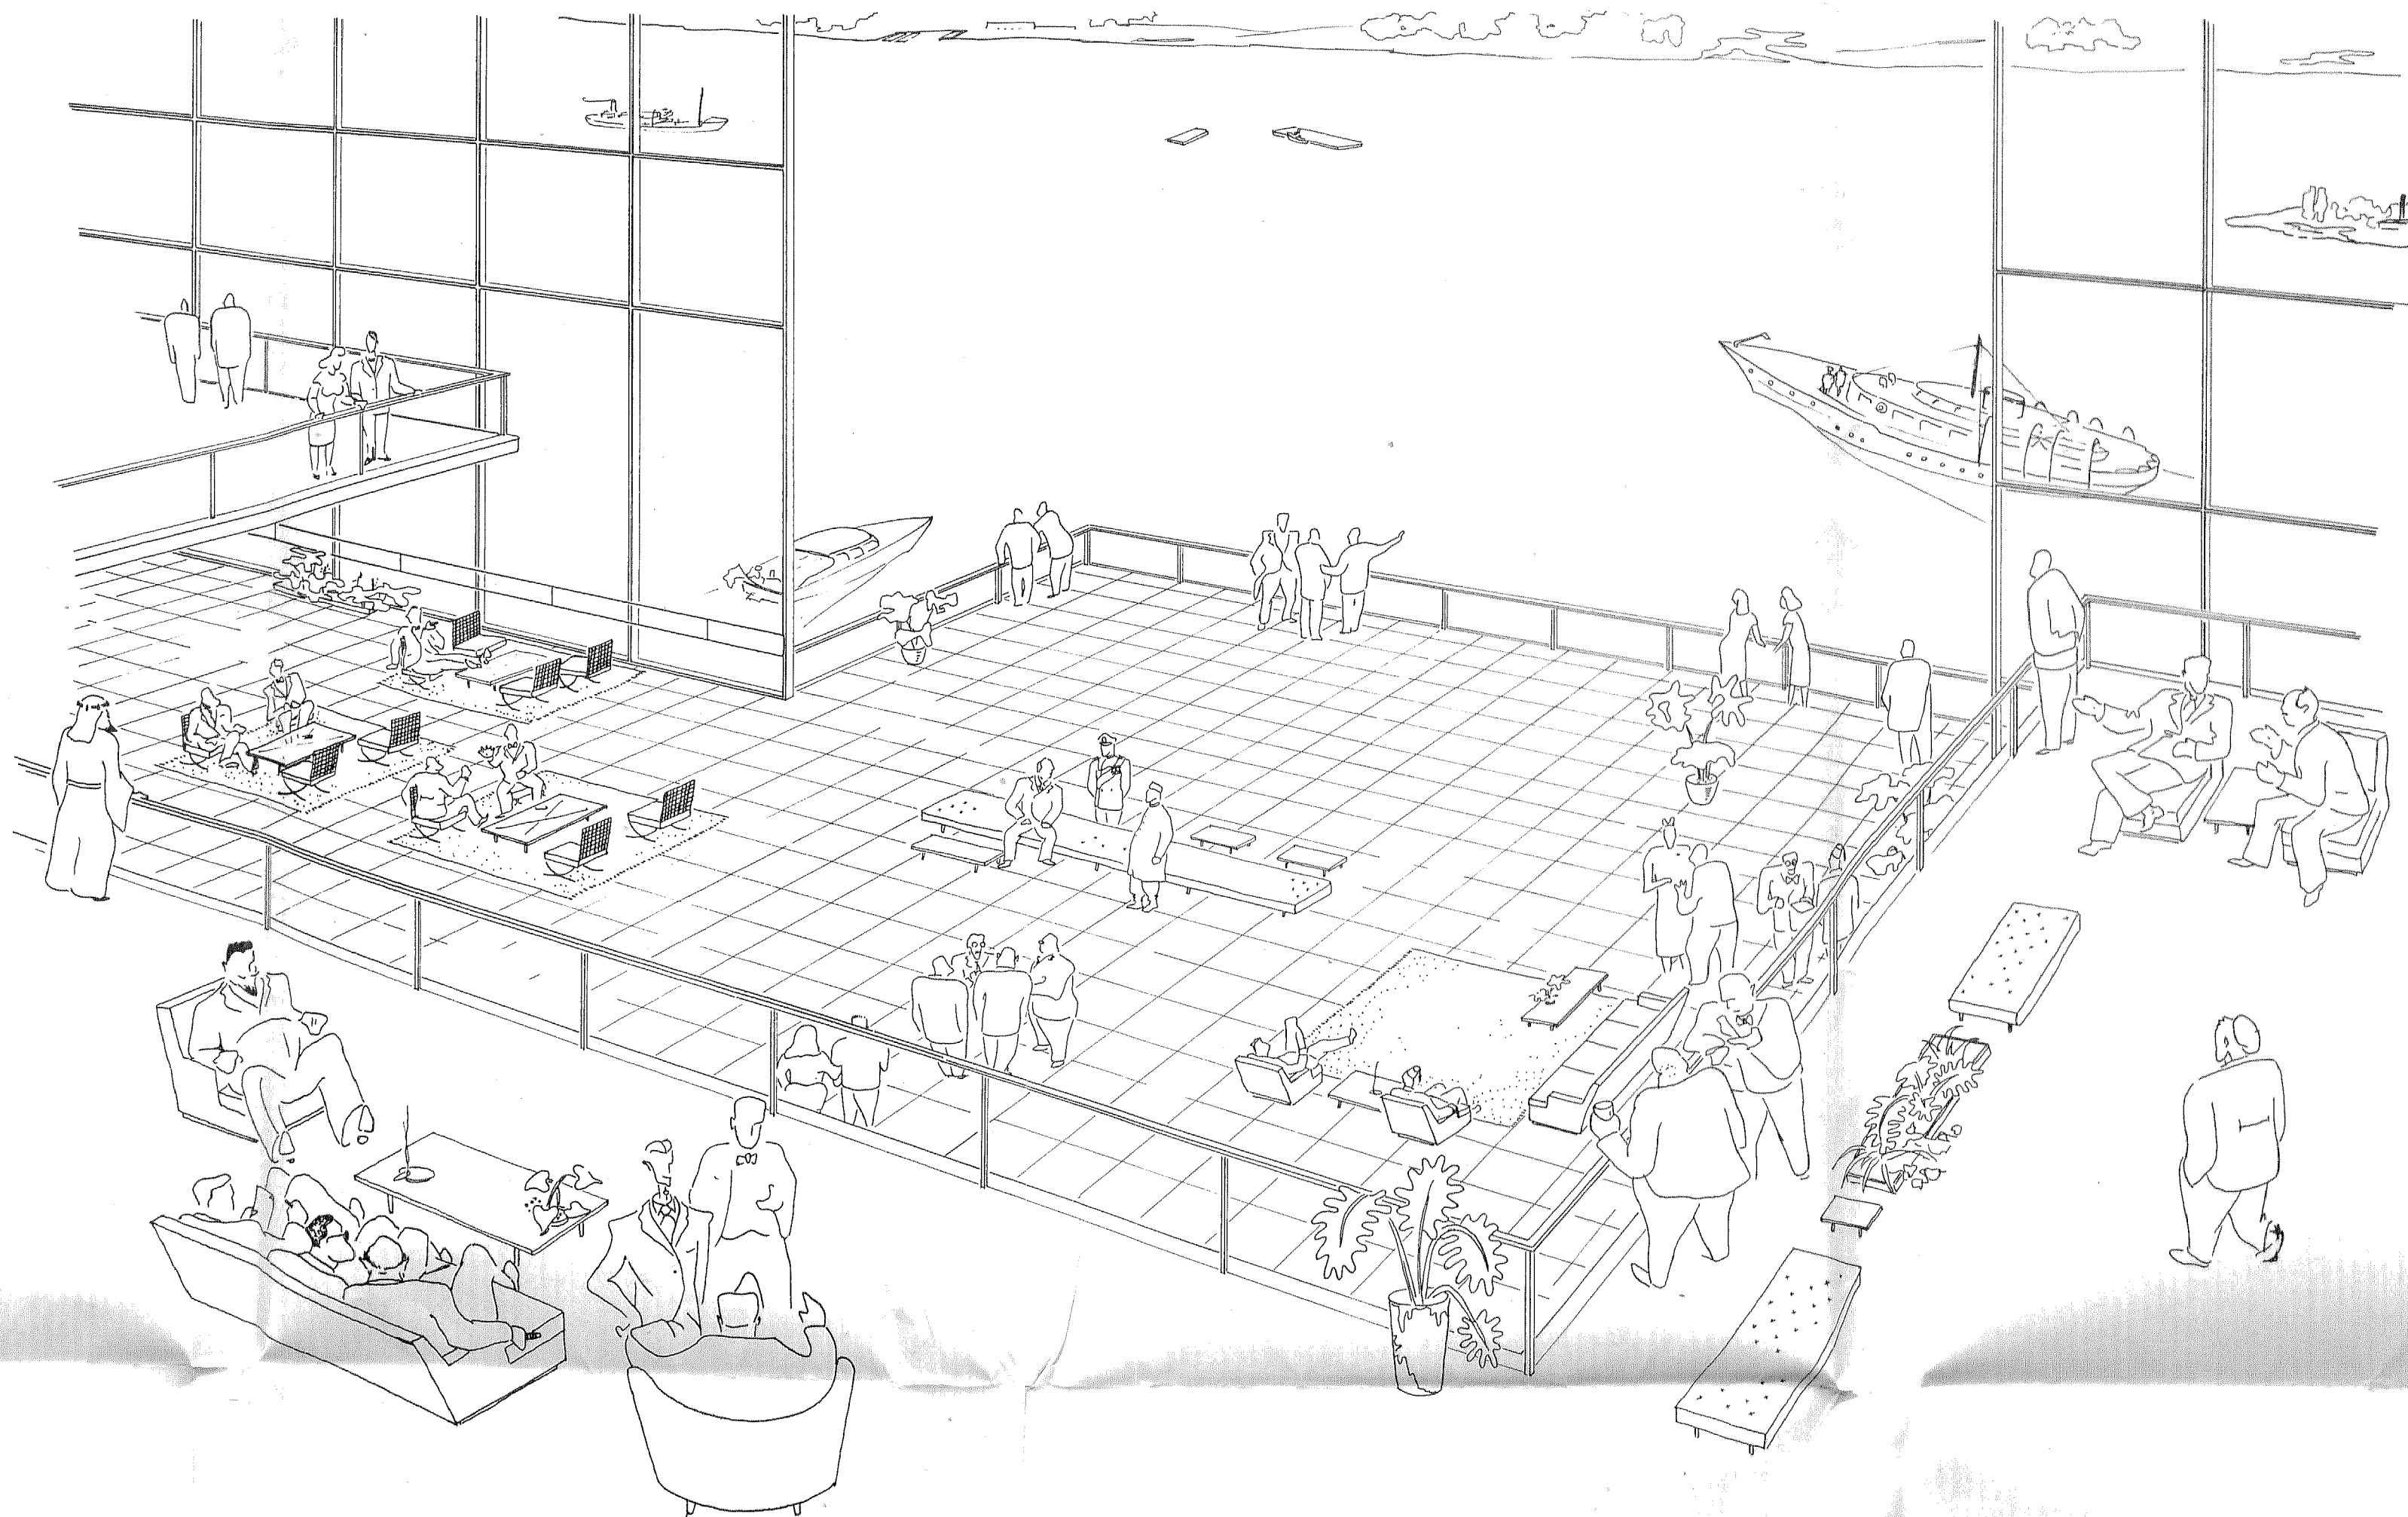

E A S T R I V E R

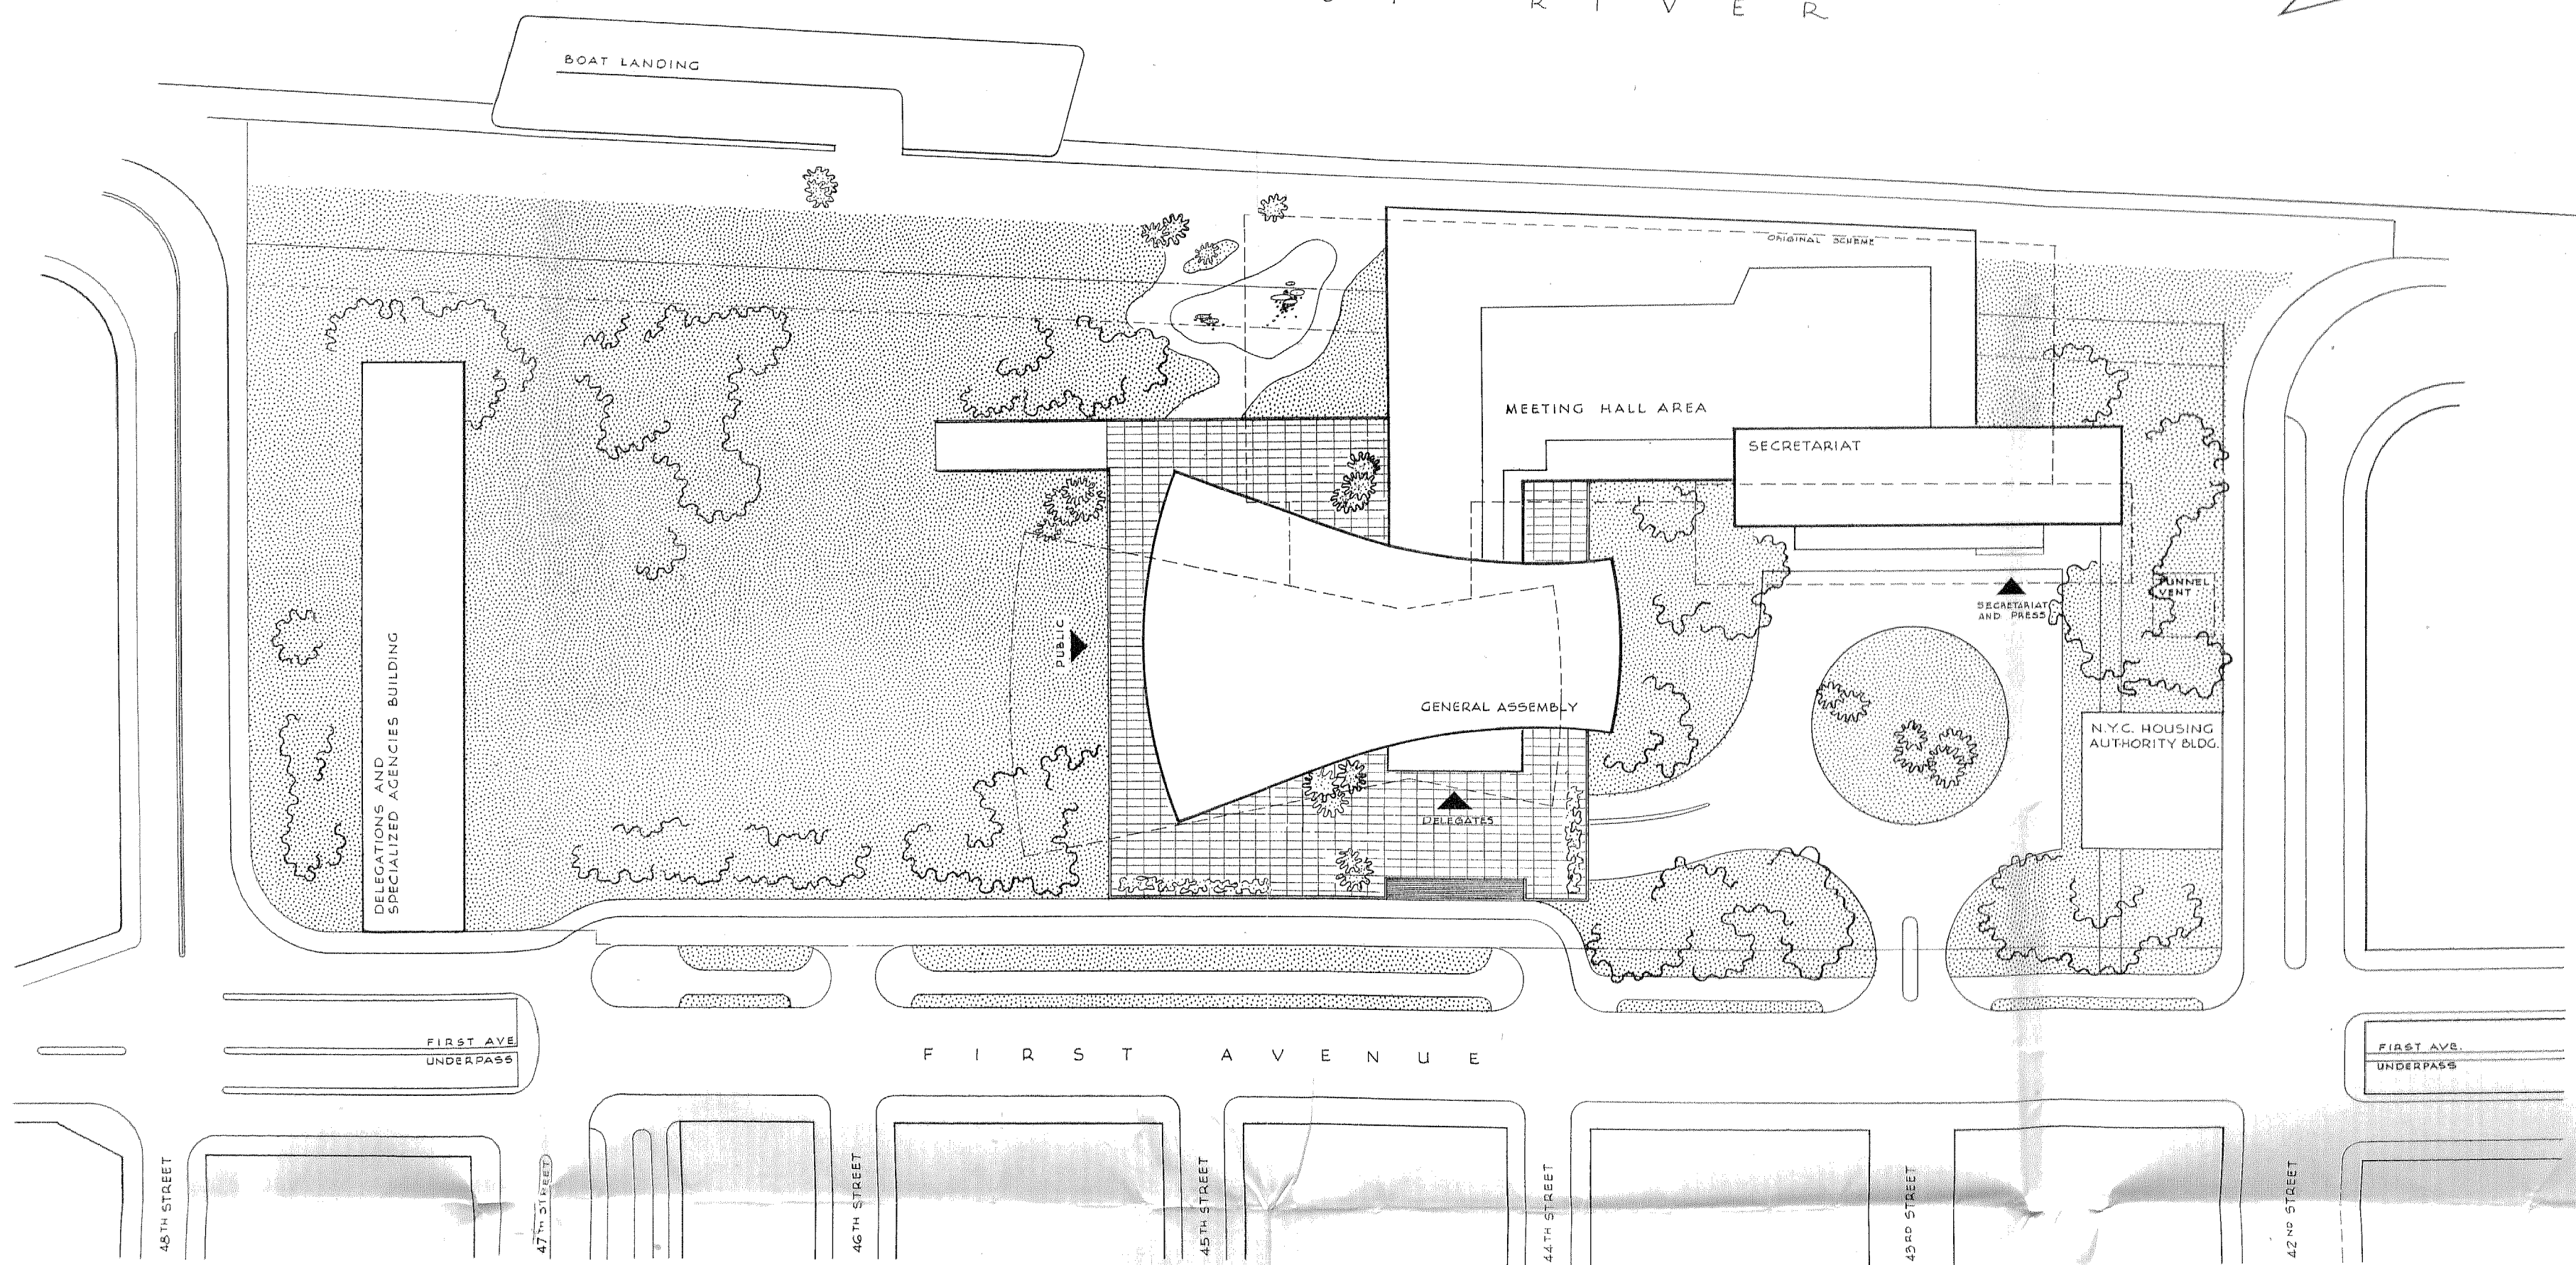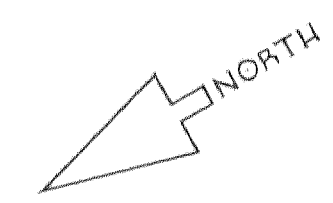

PLOT PLAN