



ГЕНЕРАЛЬНАЯ
АССАМБЛЕЯ



Distr.
GENERAL

A/C.5/32/19/Add.1
26 October 1977

RUSSIAN
ORIGINAL: ENGLISH

Тридцать вторая сессия
ПЯТЫЙ КОМИТЕТ
Пункт 100 повестки дня

ПРЕДЛАГАЕМЫЙ БЮДЖЕТ ПО ПРОГРАММАМ НА ДВУХГОДИЧНЫЙ
ПЕРИОД 1978-1979 ГОДОВ

Помещения Организации Объединенных Наций в Найроби

Пересмотренная смета по разделу 13, Программа Организации
Объединенных Наций по окружающей среде; разделу 25, нало-
гообложение персонала; разделу 26, Строительство, пере-
стройка и капитальный ремонт помещений; и разделу поступ-
лений 1, Поступления по плану налогообложения персонала

Доклад Генерального секретаря

Добавление


В отношении предлагаемого строительства постоянной штаб-квар-
тиры для Программы Организации Объединенных Наций по окружающей
среде, специализированных учреждений и других органов Организации
Объединенных Наций в Найроби Генеральный секретарь имеет честь пред-
ставить в данном документе планы, боковой фасад и секции предлагае-
мых зданий 1/.

1/ Ввиду ограниченного числа приложений к данному добавлению
не представилось возможным осуществить его полное распространение.
Поэтому делегации просят иметь при себе при обсуждении данного
пункта направленные им копии.

1. ПЛАН СТРОИТЕЛЬСТВА

УСЛОВНЫЕ ОБОЗНАЧЕНИЯ


- A ВХОД В ПОМЕЩЕНИЕ И ПУНКТ ОХРАНЫ
 - B ВХОД ДЛЯ ДЕЛЕГАТОВ
 - C ВЕСТИБЮЛЬ
 - D ЗАЛЫ ЗАСЕДАНИЙ
 - E ПОМЕЩЕНИЯ КОМИТЕТОВ
 - F БИБЛИОТЕКА
 - G ОБЩЕСТВЕННОЕ ПИТАНИЕ
 - H СРЕДСТВА СВЯЗИ И ОБЩЕСТВЕННАЯ ИНФОРМАЦИЯ
 - J ПУБЛИЧНЫЙ ВХОД
 - K ПУНКТ ПРИЕМА, ХРАНЕНИЯ, ПЕЧАТАНИЯ И РАЗМНОЖЕНИЯ ДОКУМЕНТАЦИИ
 - L ОБСЛУЖИВАНИЕ ЭВМ
 - M МЕДИЦИНСКОЕ ОБСЛУЖИВАНИЕ
 - N УЧЕБНАЯ СЛУЖБА
 - O ЭЛЕКТРОСВЯЗЬ
 - P ОБСЛУЖИВАНИЕ ПЕРСОНАЛА
 - Q СЛУЖБА УПРАВЛЕНИЯ ЗДАНИЯМИ
 - R СТАНЦИЯ ПОЖАРНОЙ ОХРАНЫ И ГАРАЖ
 - S ПОМЕЩЕНИЕ ДЛЯ ПЕРСОНАЛА СЕКРЕТАРИАТА И УЧРЕЖДЕНИЙ
 - T ЦЕНТРАЛЬНАЯ РЕГИСТРАТУРА
 - U СУЩЕСТВУЮЩЕЕ ВОДОХРАНИЛИЩЕ
 - V ОРАНЖЕРЕЯ
 - W НОВОЕ ОЗЕРО
 - X ОКИСЛИТЕЛЬНЫЕ БАССЕЙНЫ
-
- CP1 СТОЯНКА ДЛЯ МАШИН ДЕЛЕГАТОВ
 - CP2 СТОЯНКА ДЛЯ МАШИН ПЕРСОНАЛА СЕКРЕТАРИАТА И УЧРЕЖДЕНИЙ
 - CP3 СТОЯНКА ДЛЯ ОБЩЕСТВЕННЫХ АВТОМОБИЛЕЙ
 - CP4 СТОЯНКА ДЛЯ СЛУЖЕБНЫХ АВТОМАШИН

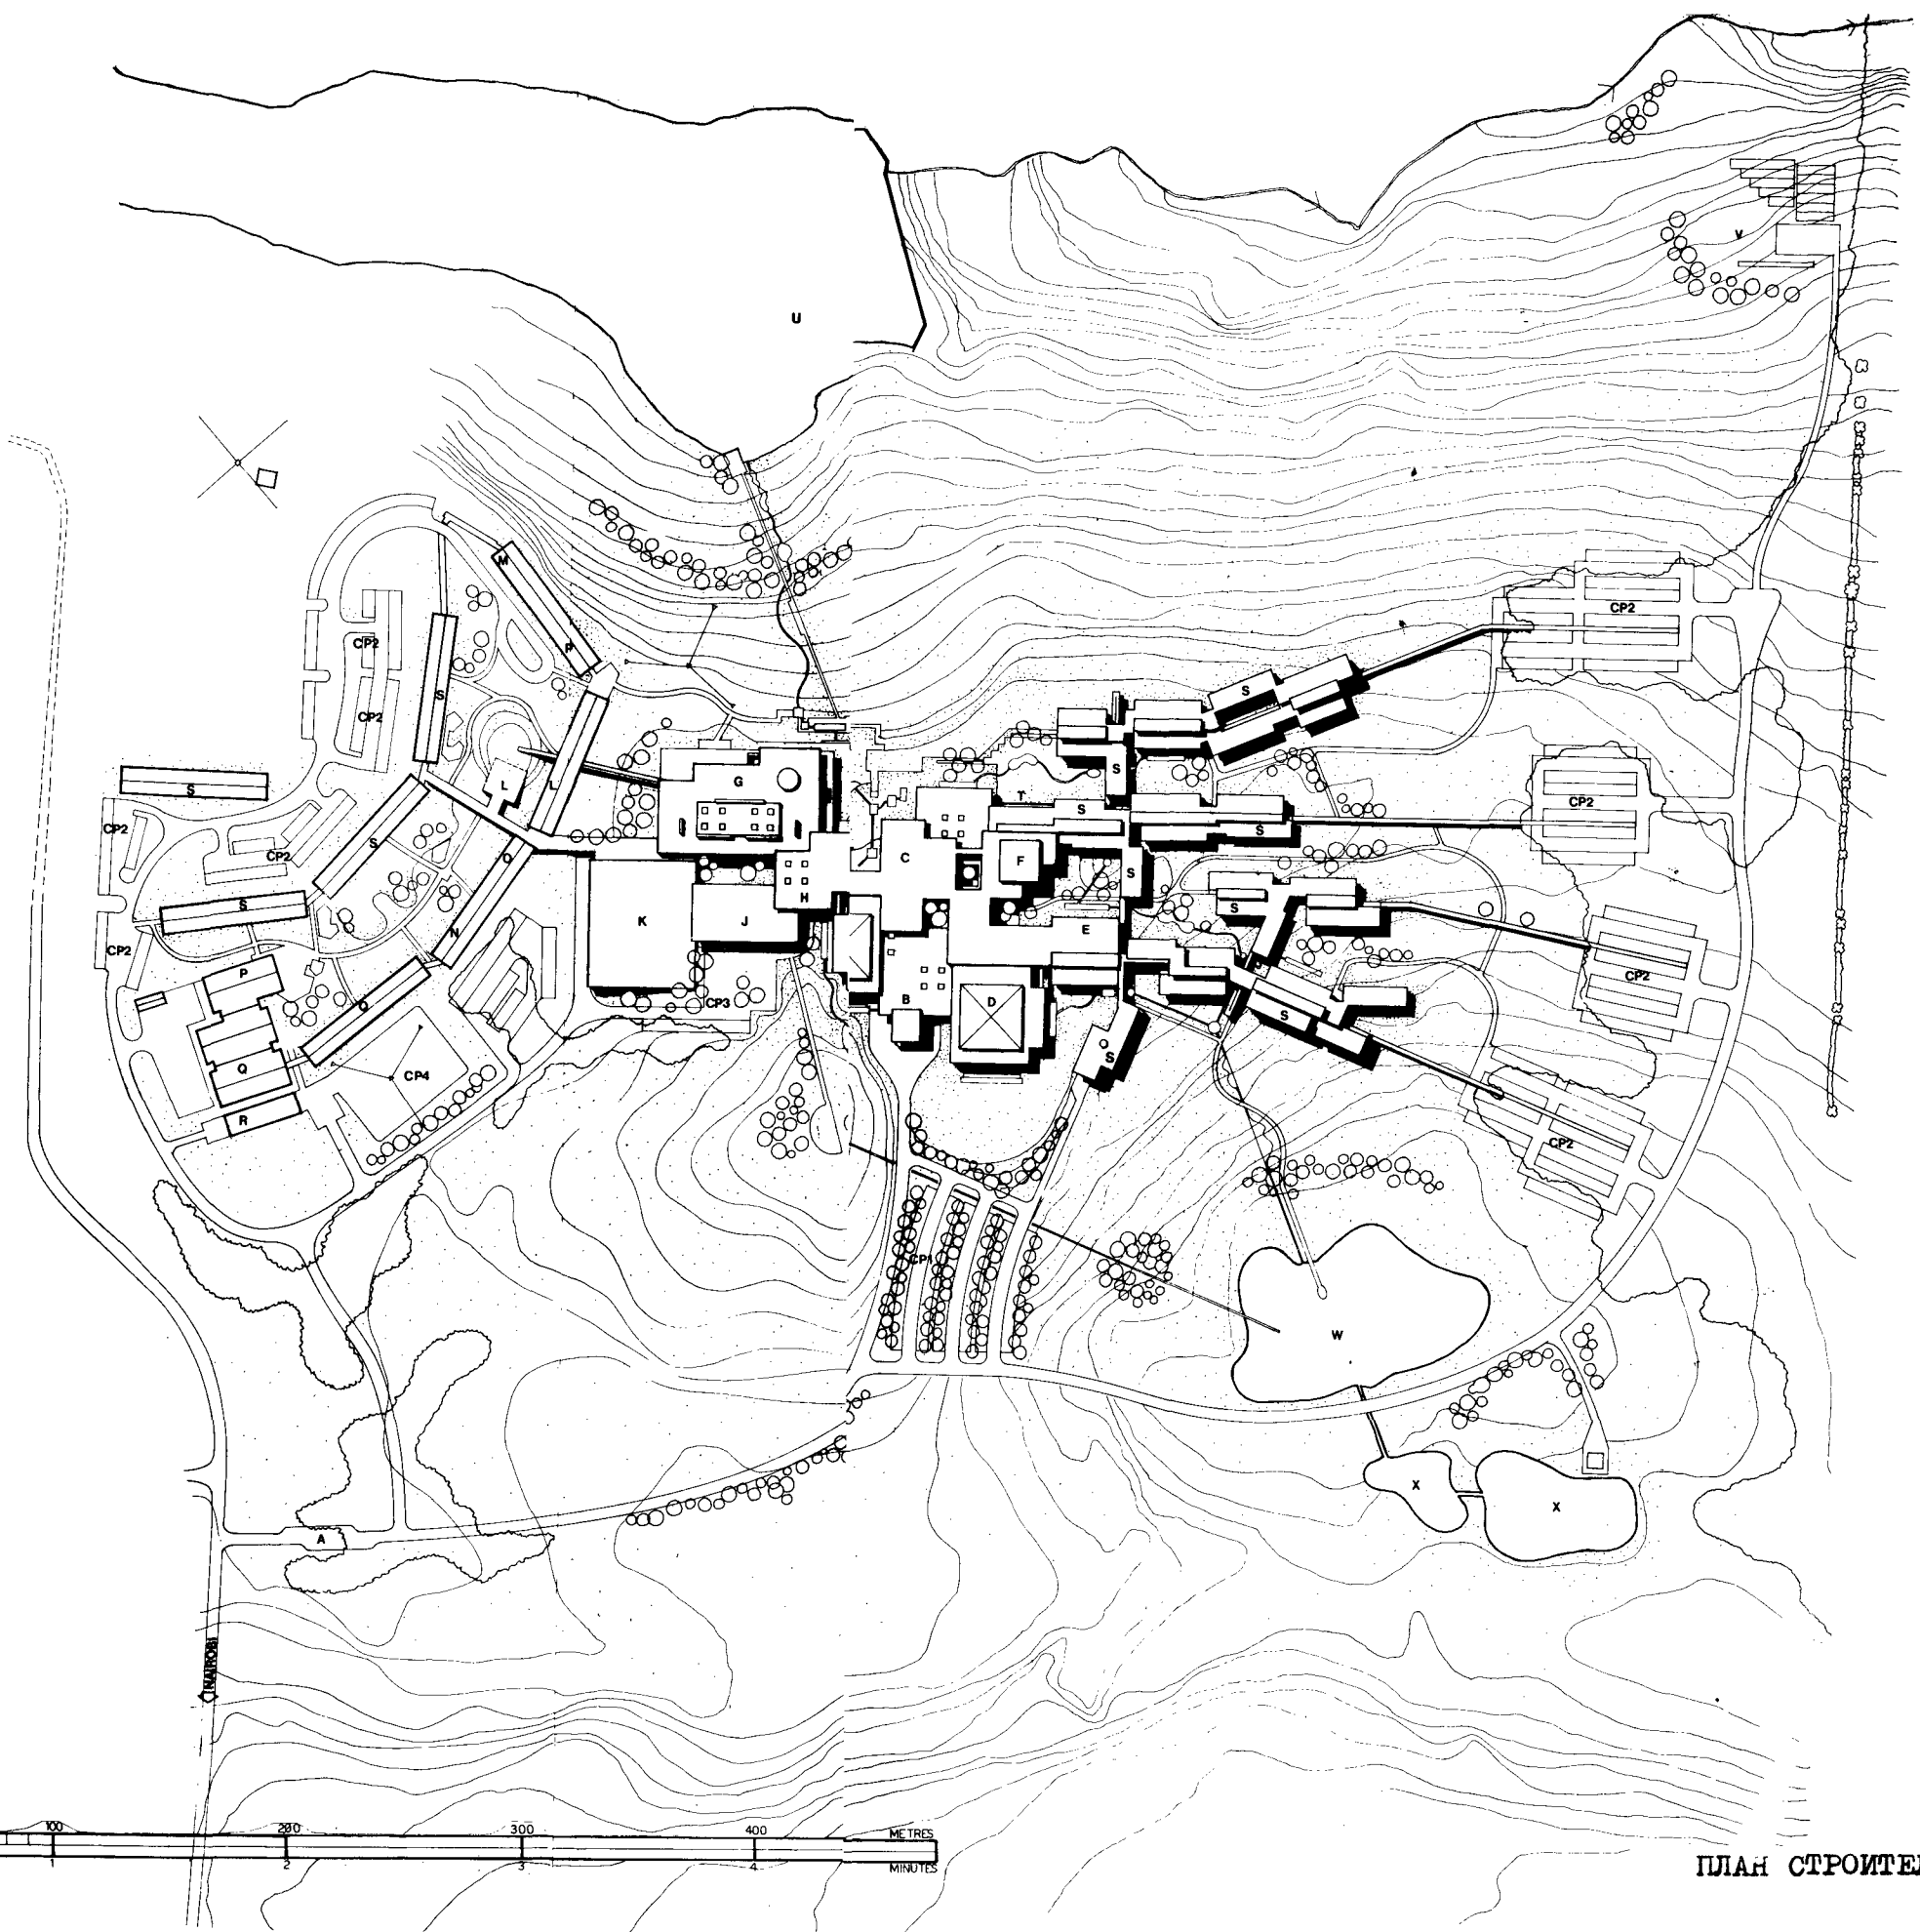

ПЛАН СТРОИТЕЛЬСТВА

2. ПЛАН ПЕРВОГО УРОВНЯ
УСЛОВНЫЕ ОБОЗНАЧЕНИЯ


- A ВХОД В ПОМЕЩЕНИЕ И ПУНКТ ОХРАНЫ
- F БИБЛИОТЕКА
47 Архивы и хранилище библиотеки
- G ОБЩЕСТВЕННОЕ ПИТАНИЕ
48 Склад кухонного оборудования
49 Приемный склад
50 Помещение для отходов
- Н СЛУЖБЫ СРЕДСТВ СВЯЗИ И ОБЩЕСТВЕННОЙ ИНФОРМАЦИИ
51 Студии
52 Фотолаборатории
53 Служебные помещения
- К ПОМЕЩЕНИЕ ДЛЯ ПРИЕМА, ХРАНЕНИЯ, ПЕЧАТАНИЯ И
РАЗМНОЖЕНИЯ ДОКУМЕНТАЦИИ
54 Помещение для приема документации
55 Склады основного оборудования
56 Комната для резания бумаги и ее хранения
57 Типография
58 Фотолаборатории
59 Художественные студии
60 Служебные помещения типографии
61 Гардероб для сотрудников типографии
62 Пункт размножения документации
63 Служба корреспонденции и дипломатической почты
64 Пункт отправки
65 Подъездные пути
66 Подъезд к помещениям по размножению документации
заседаний
67 Раздевалка для персонала по уборке помещений
68 Материалы для заседаний
- L ОБСЛУЖИВАНИЕ ЭВМ
69 Зал ЭВМ
70 Хранилище магнитозаписей и пластинок
71 Комната для текущих поставок
72 Центр управления ЭВМ
- М МЕДИЦИНСКОЕ ОБСЛУЖИВАНИЕ
- О ЭЛЕКТРОСВЯЗЬ
- Q СЛУЖБА УПРАВЛЕНИЯ ЗДАНИЯМИ
73 Мастерские службы управления зданиями
74 Склады управления зданиями
- R СТАНЦИЯ ПОЖАРНОЙ ОХРАНЫ И ГАРАЖ
75 Станция пожарной охраны
76 Служебное помещение станции и раздевальная
77 Автомастерские
78 Служебные помещения гаража и гардероб
- S ПОМЕЩЕНИЯ СЕКРЕТАРИАТА И УЧРЕЖДЕНИЙ
- T ЦЕНТРАЛЬНАЯ РЕГИСТРАТУРА
79 Пункт приема
80 Центр размножения документации

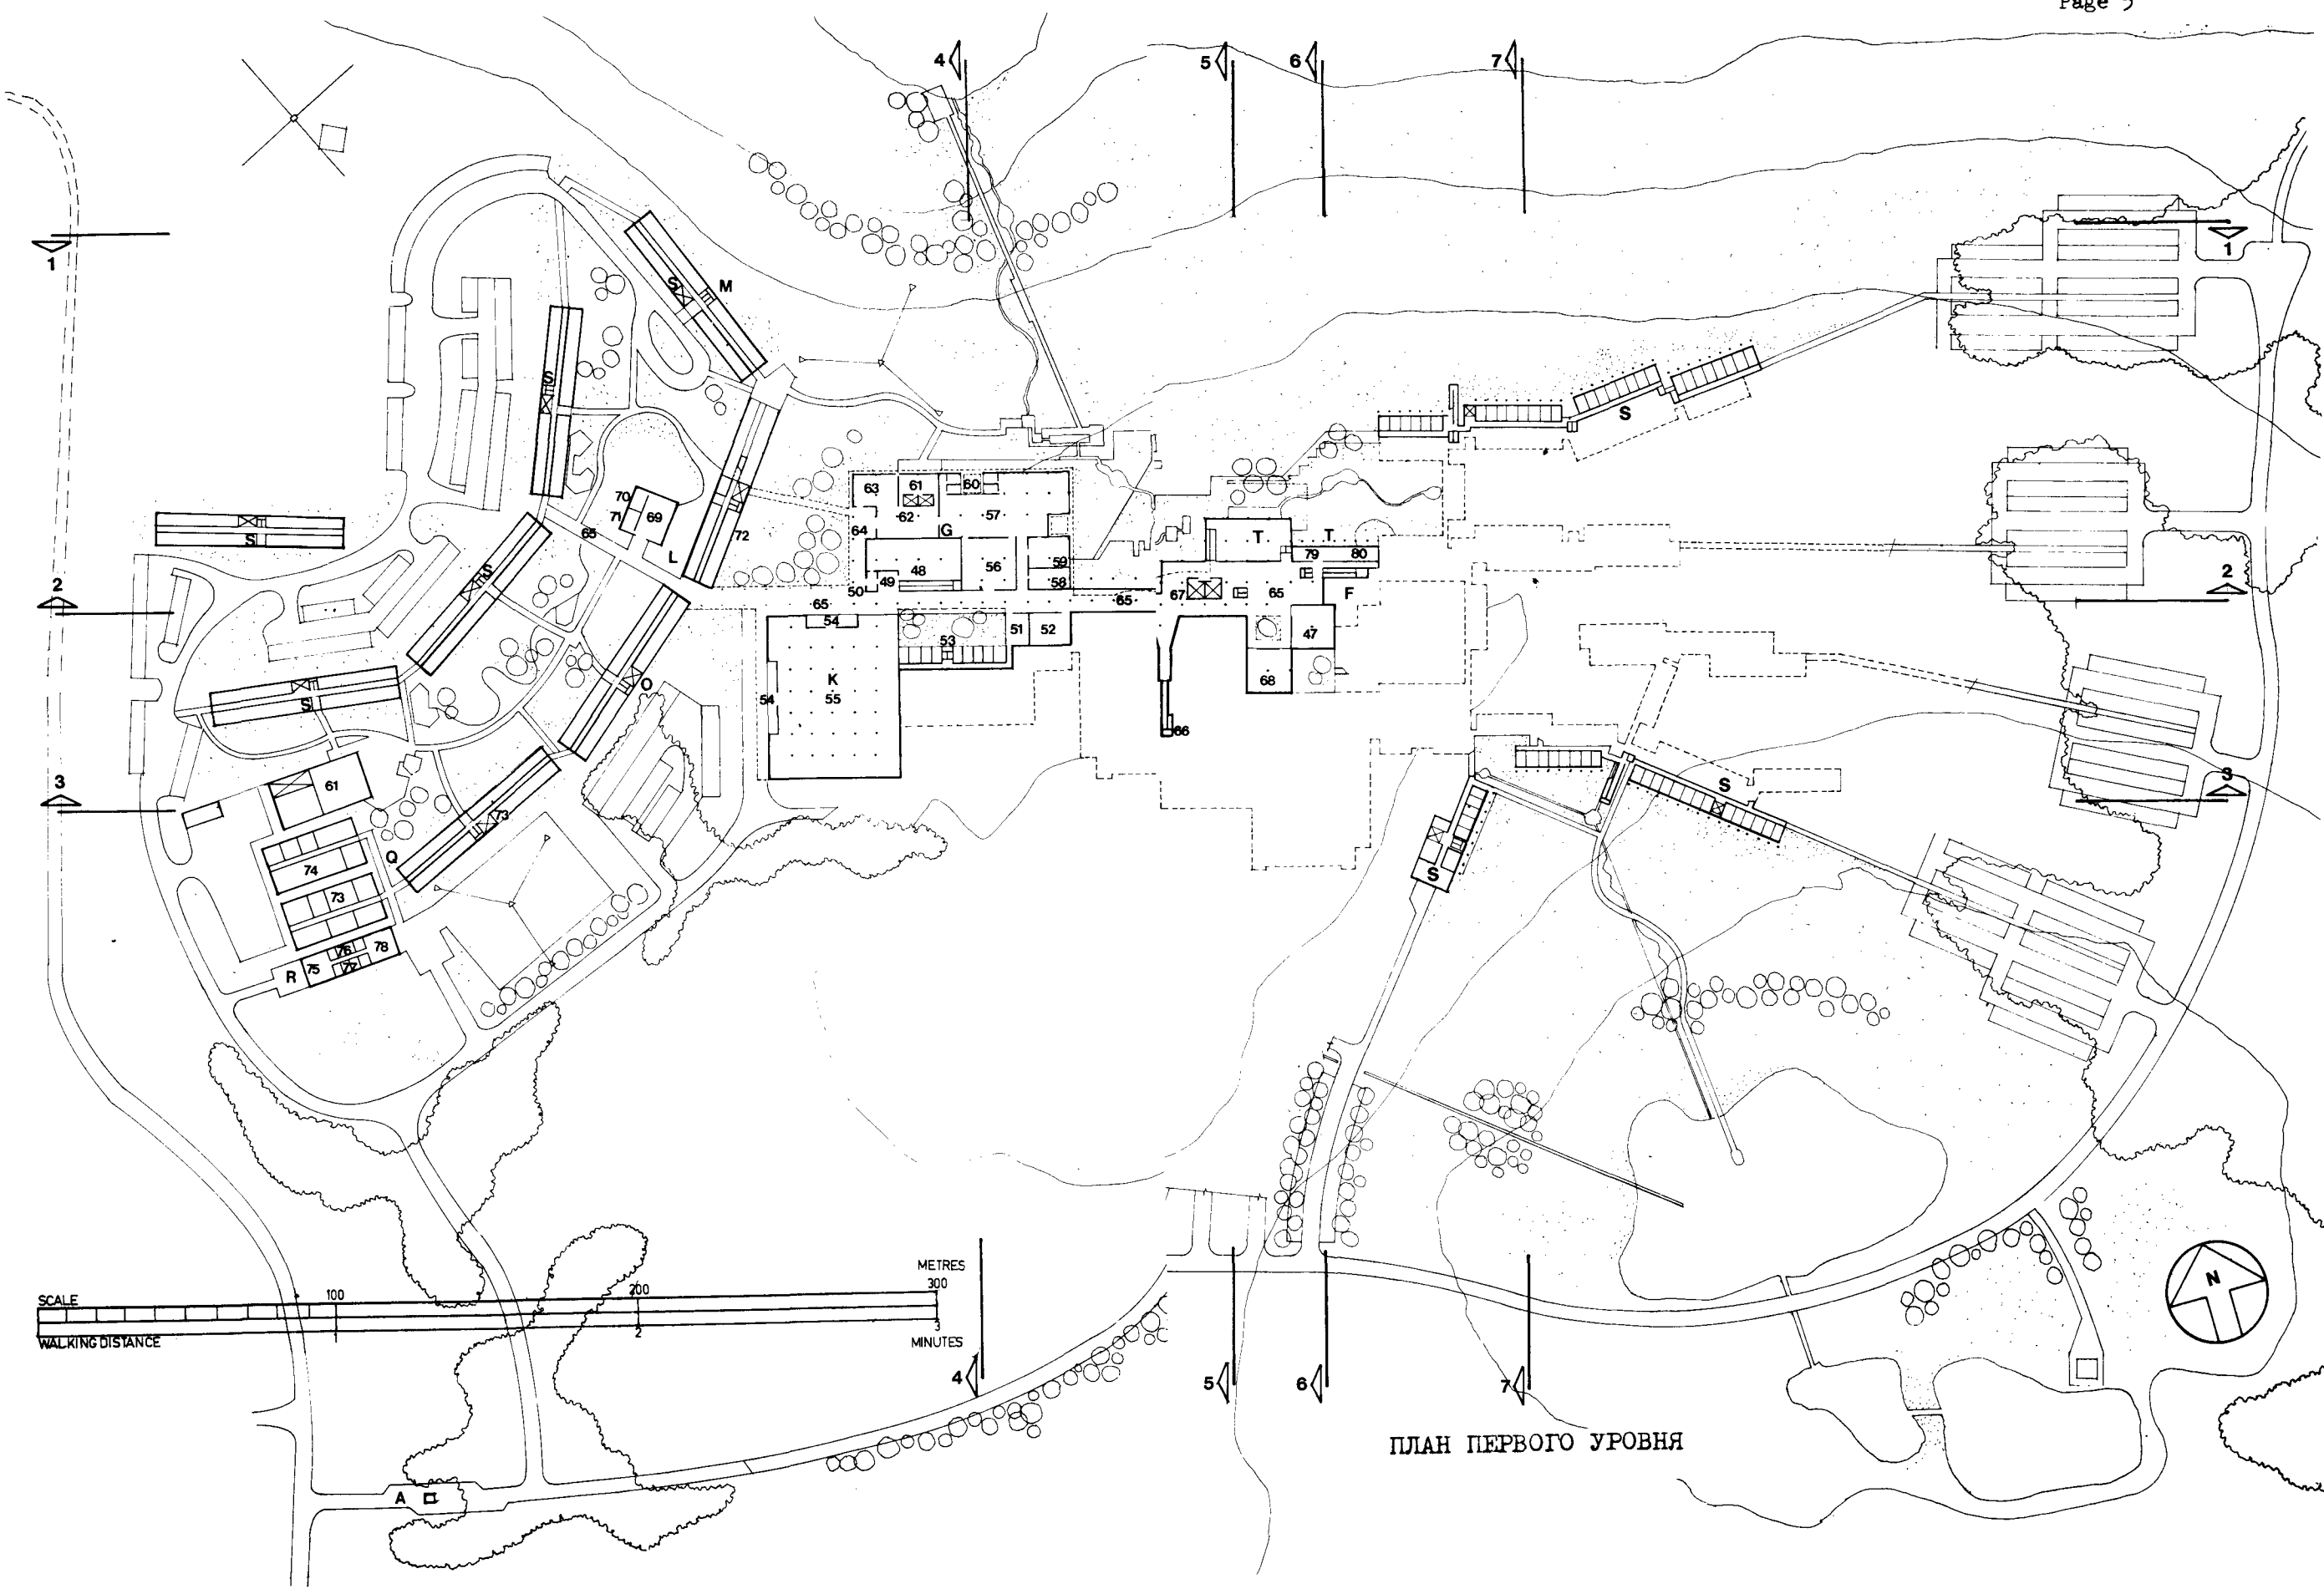

ПЛАН ПЕРВОГО УРОВНЯ

3. ПЛАН ВТОРОГО УРОВНЯ
УСЛОВНЫЕ ОБОЗНАЧЕНИЯ

- A ВХОД В ПОМЕЩЕНИЕ И ПУНКТ ОХРАНЫ
- B ВХОД ДЛЯ ДЕЛЕГАТОВ
- 1 Въездные ворота
- 2 Приемная и центральный пункт размножения документации
- 3 Гардероб
- C ОТКРЫТЫЙ ВЕСТИБЮЛЬ
- 4 Комната отдыха делегатов
- 5 Банк и транспортное агентство
- D ЗАЛЫ ЗАСЕДАНИЙ
- 6 Места для делегатов
- 7 Места для наблюдателей
- 8 Пункт размножения документации
- 9 Служебные помещения
- 10 Бюро
- E ЗАЛЫ КОМИТЕТОВ
- 11 Места для делегатов
- 12 Пункт размножения документации
- 13 Помещения Комитета
- F БИБЛИОТЕКА
- 14 Читальный зал
- 15 Книгохранилище
- 16 Служебные помещения библиотеки
- G ОБЩЕСТВЕННОЕ ПИТАНИЕ
- 17 Центральные кухни
- 18 Служебные помещения кухни
- 19 Служебная лестница на первый уровень
- 20 Место отдыха
- 21 Ресторан
- 22 Кафетерий
- 23 Отдельные кабинеты-столовые
- 24 Газетный киоск
- H СЛУЖБЫ СРЕДСТВ СВЯЗИ И ОБЩЕСТВЕННОЙ ИНФОРМАЦИИ
- 25 Помещение для приема посетителей
- 26 Помещение для инструктажа
- 27 Магазин
- 28 Крыша
- 29 Представительства УВКБ ООН и ИЦООН
- N УЧЕБНАЯ СЛУЖБА
- P ОБСЛУЖИВАНИЕ ПЕРСОНАЛА
- Q СЛУЖБА УПРАВЛЕНИЯ ЗДАНИЯМИ
- 30 Служебные помещения управления зданиями
- S ПОМЕЩЕНИЯ ДЛЯ ПЕРСОНАЛА СЕКРЕТАРИАТА И УЧРЕЖДЕНИЙ

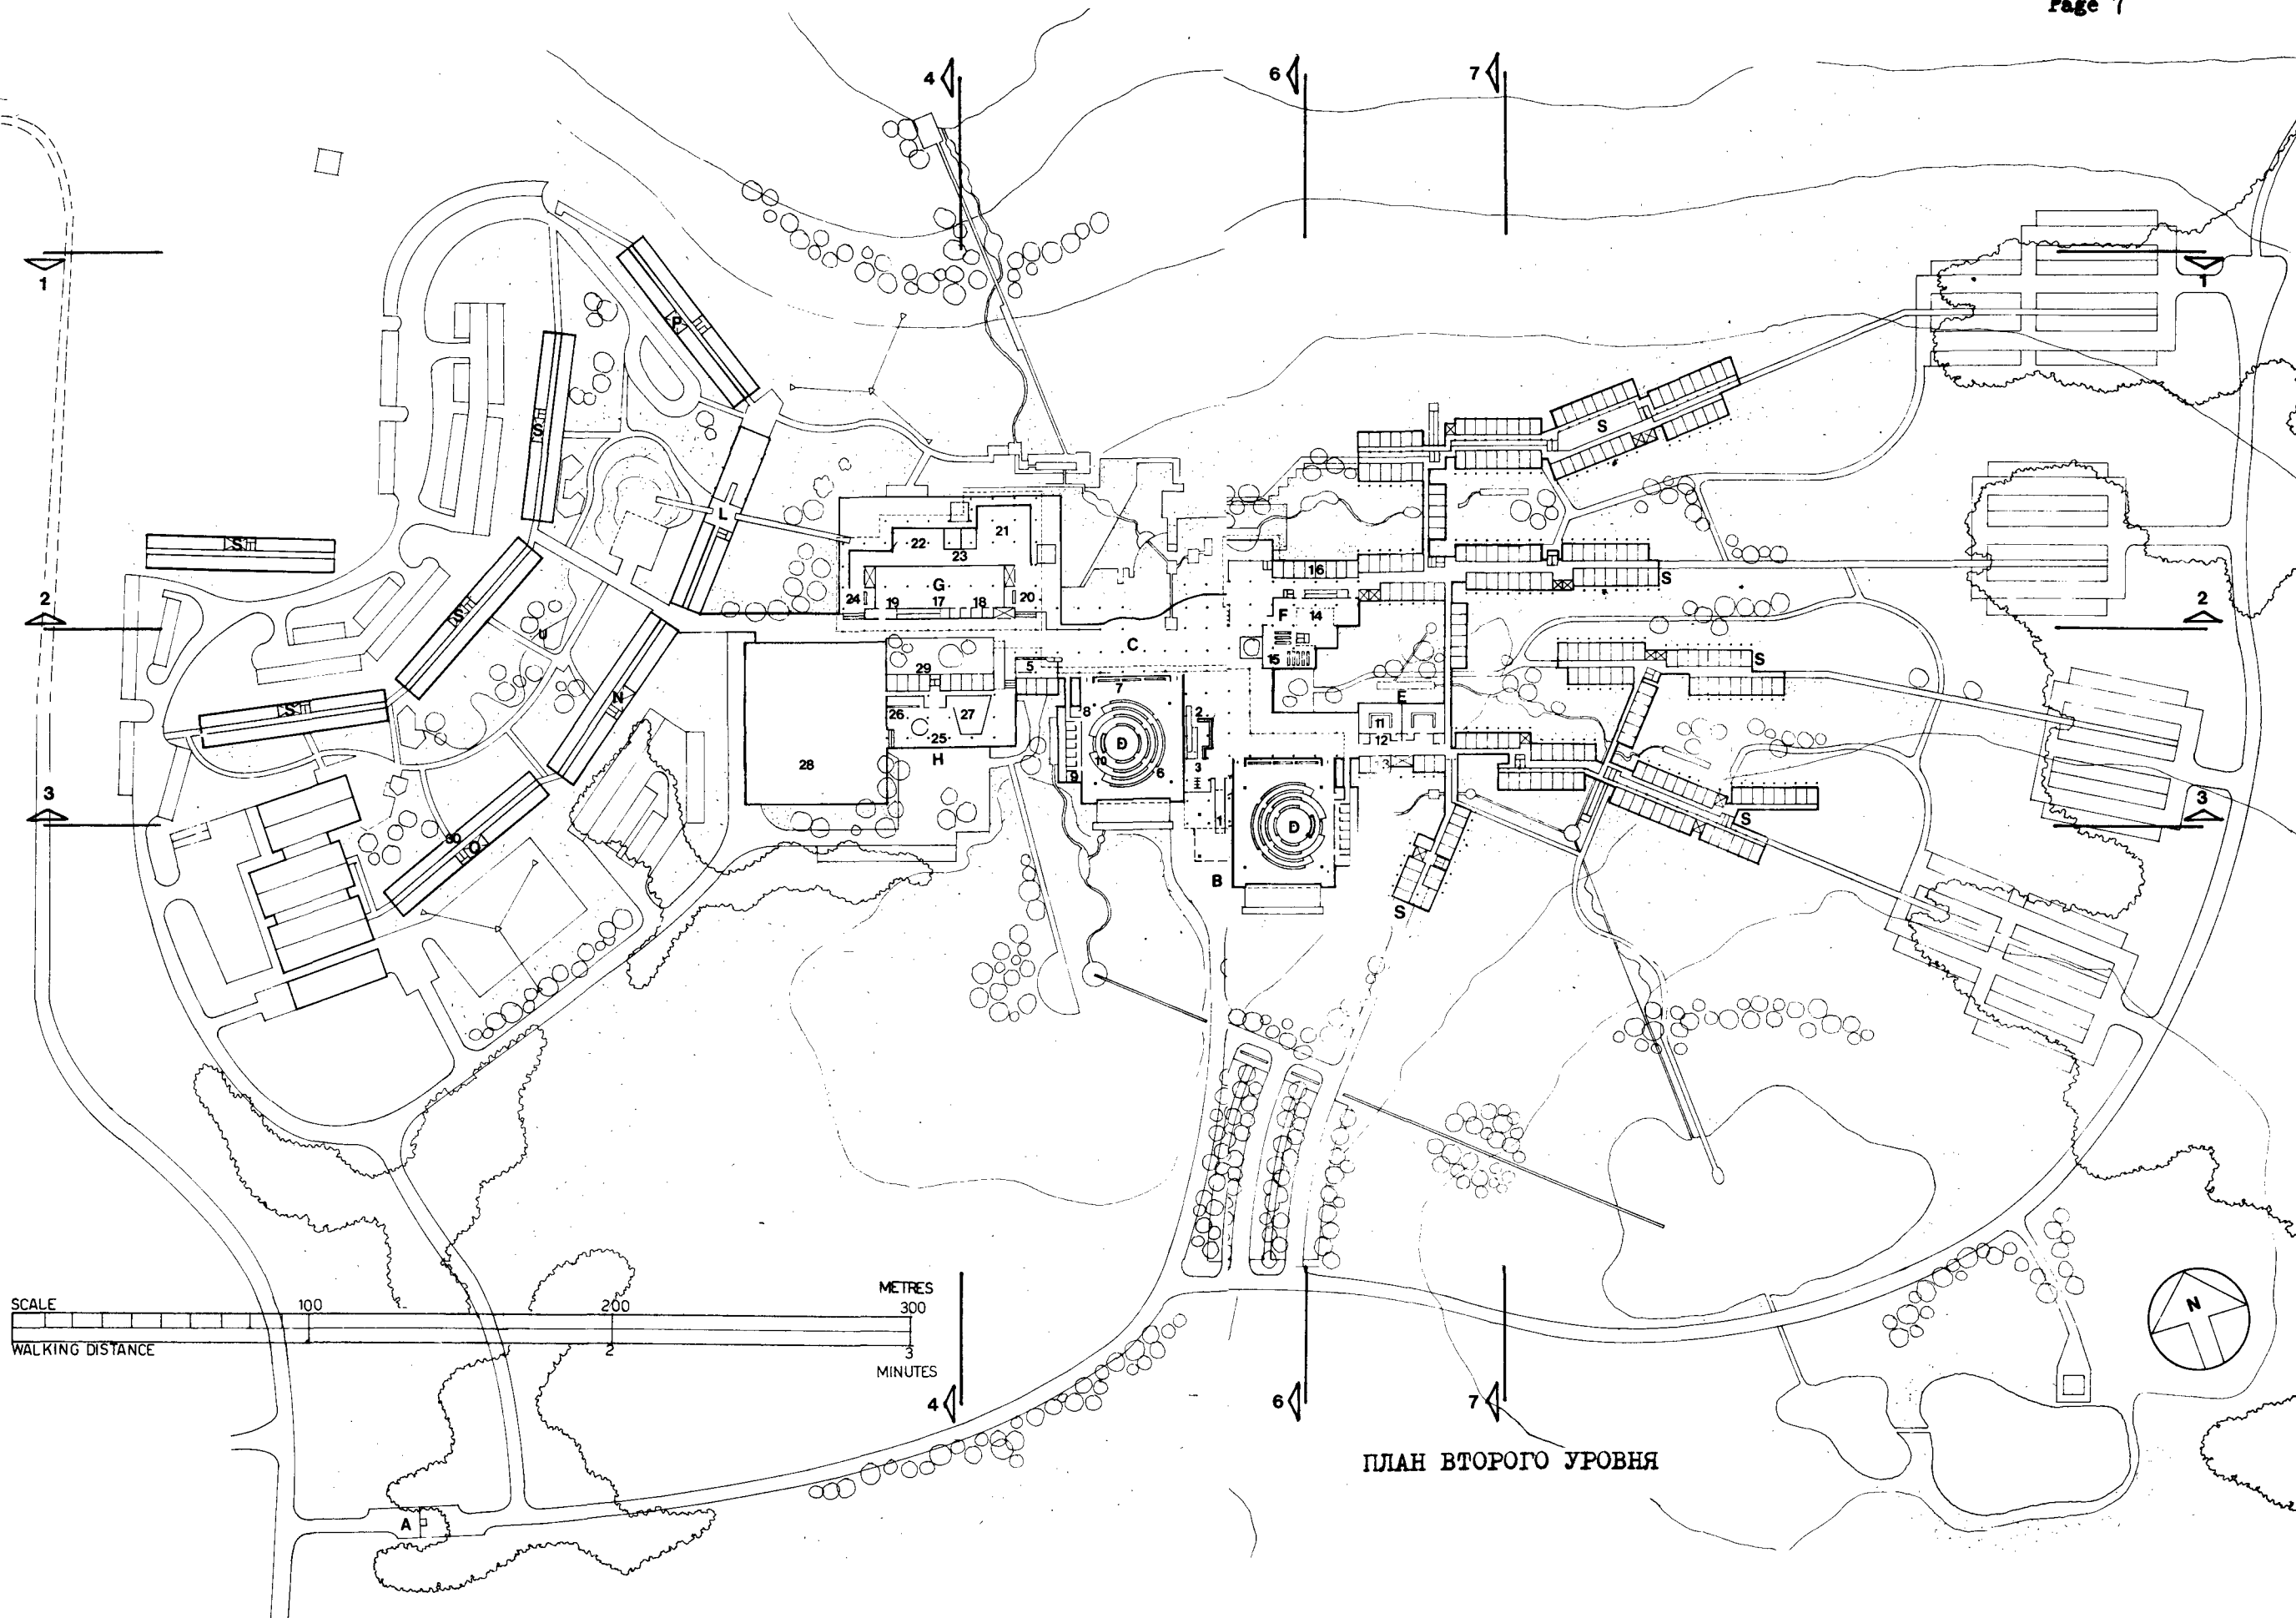


ПЛАН ВТОРОГО УРОВНЯ

4. ПЛАН ТРЕТЬЕГО УРОВНЯ

УСЛОВНЫЕ ОБОЗНАЧЕНИЯ

- С ОТКРЫТЫЙ ВЕСТИБЮЛЬ
31 Пористая поверхность над вестибюлем
32 Место отдыха
33 Передовой эшелон
34 Помещения для посетителей
35 Помещения для особо важных лиц
36 Крыша
- D ЗАЛЫ ЗАСЕДАНИЙ
37 Пористая поверхность над сидячими местами
38 Кабины для синхронного перевода
39 Общественная галерея
- E ЗАЛЫ КОМИТЕТОВ
40 Пористая поверхность над сидячими местами
41 Кабины для синхронного перевода
- F БИБЛИОТЕКА
42 Пористая поверхность над читальным залом
- H СЛУЖБА СРЕДСТВ СВЯЗИ И ОБЩЕСТВЕННОЙ ИНФОРМАЦИИ
43 Пористая поверхность над помещением для приема посетителей
44 Комната общественной информации
45 Открытая комната для прессы и инструктажа
46 Служебные помещения
- S ПОМЕЩЕНИЯ ДЛЯ ПЕРСОНАЛА СЕКРЕТАРИАТА И УЧРЕЖДЕН.

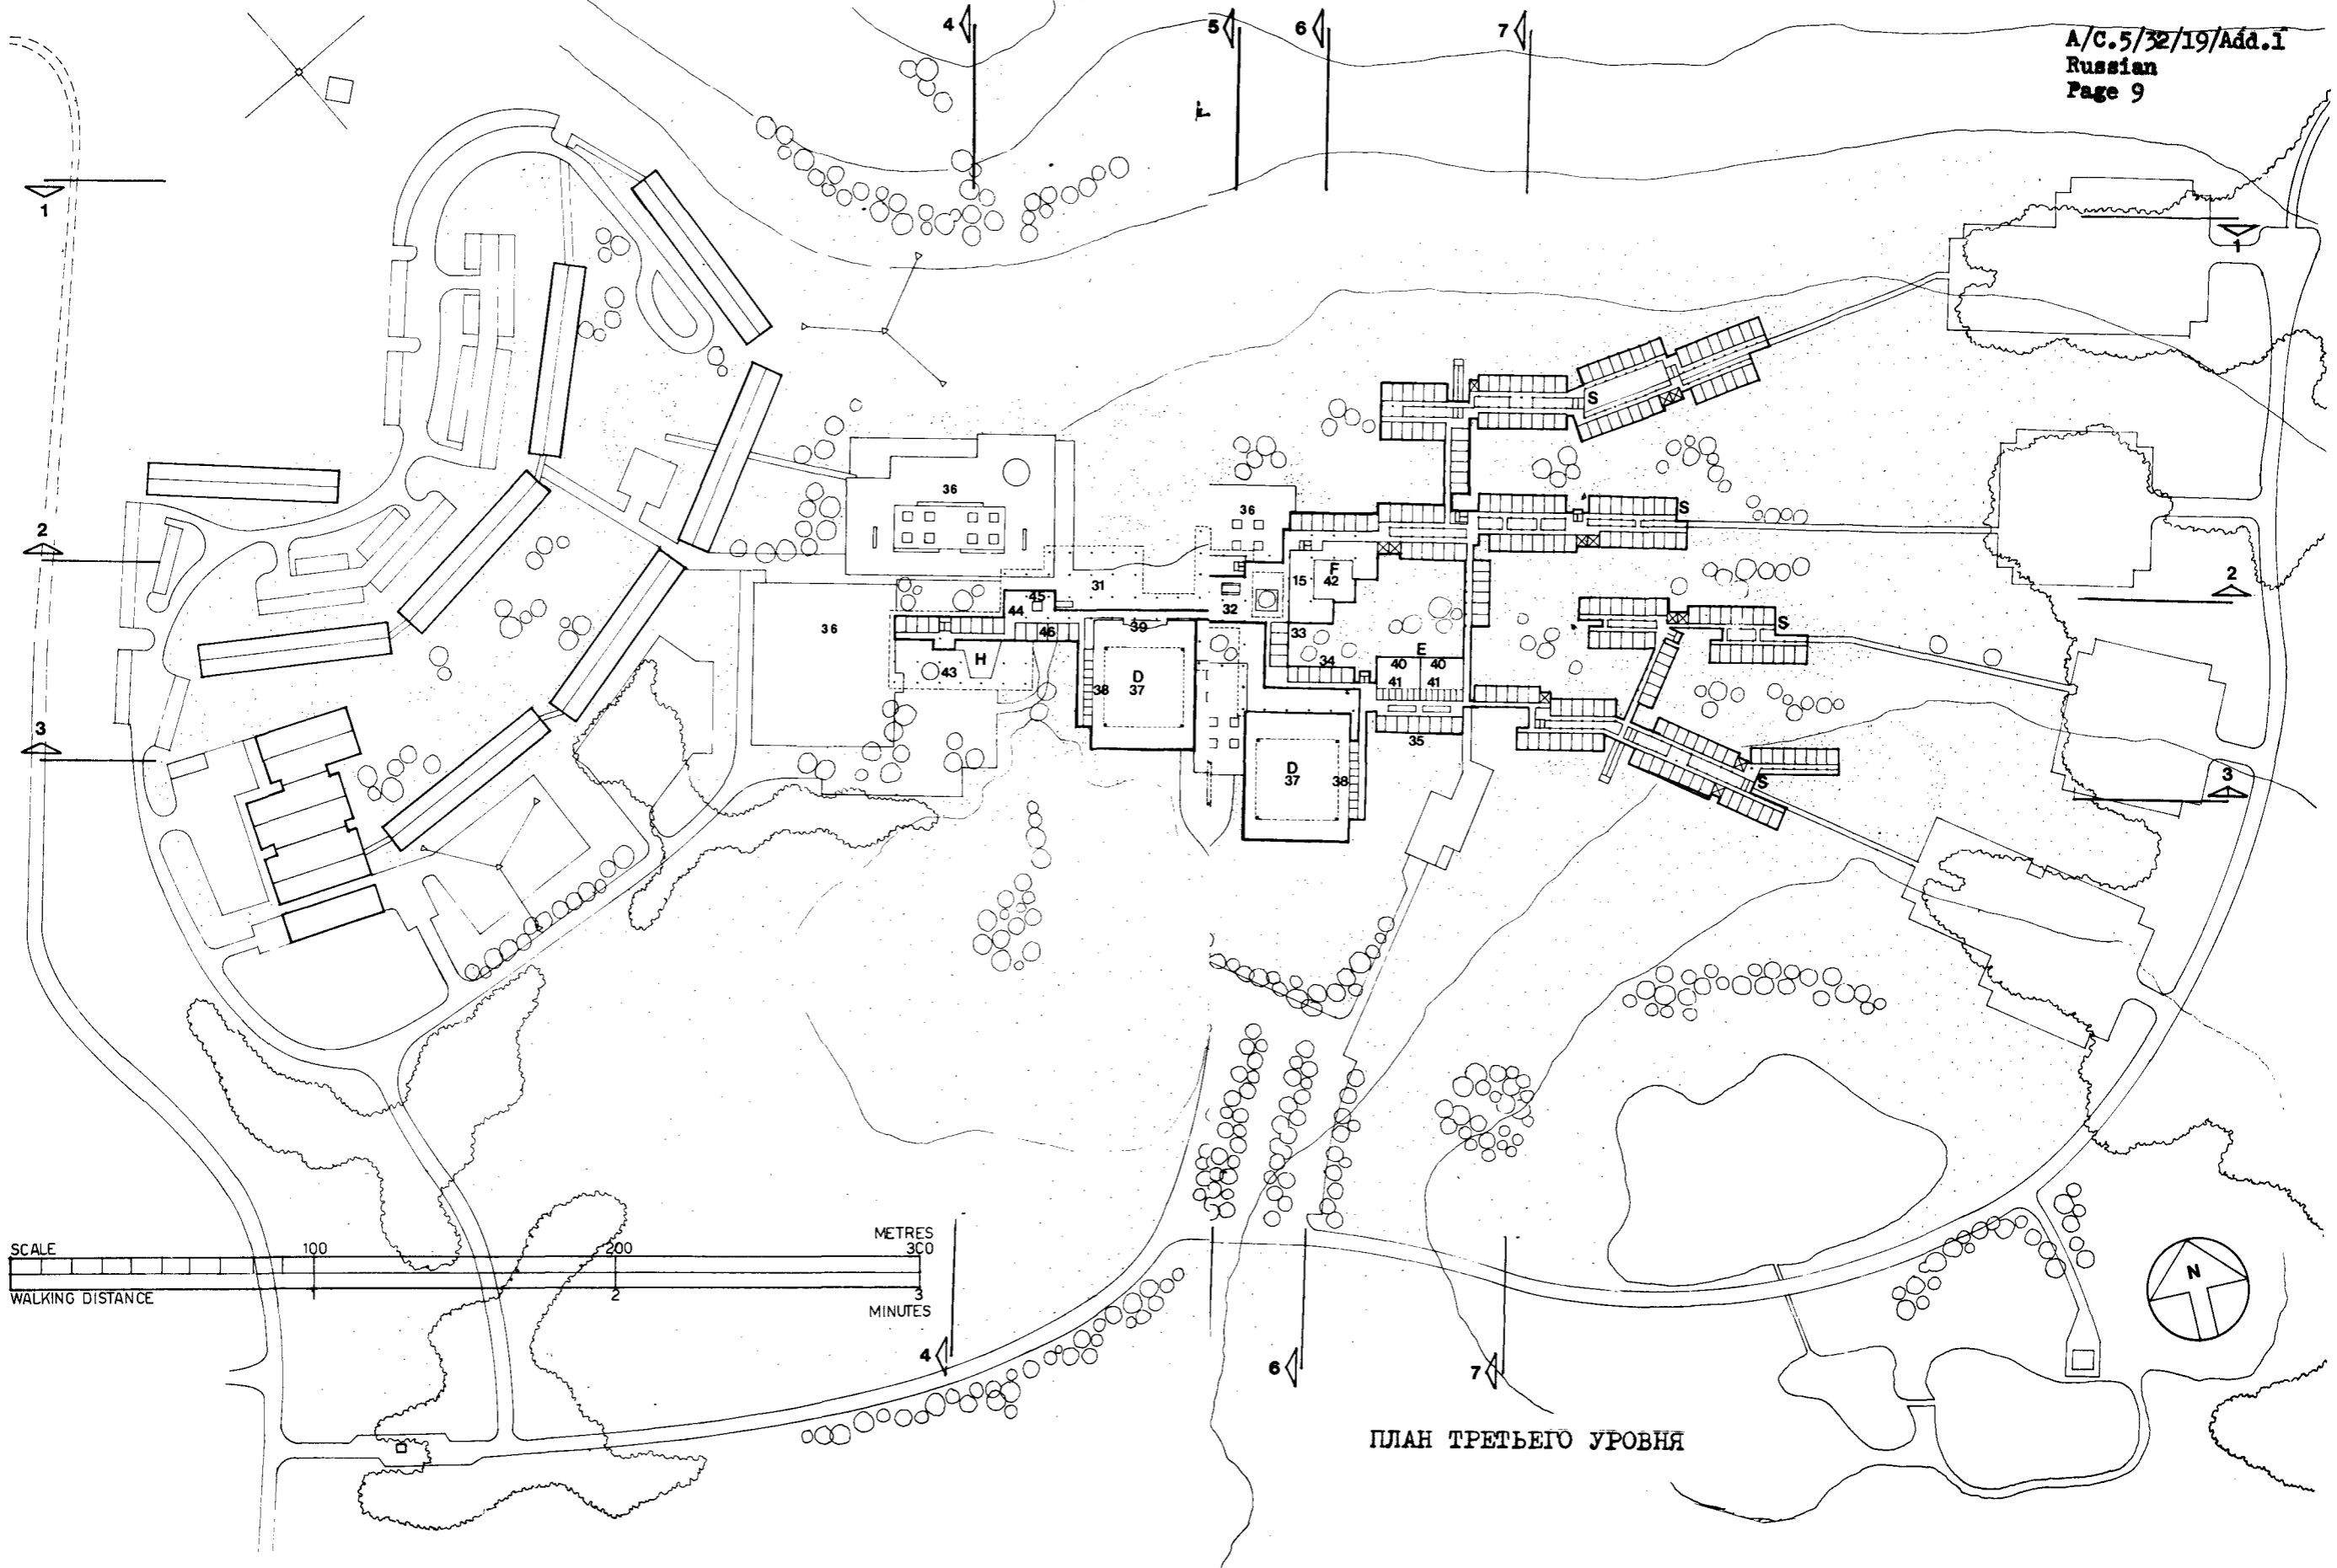


ПЛАН ТРЕТЬЕГО УРОВНЯ


5. ПОВТОРНОЕ ИСПОЛЬЗОВАНИЕ СУЩЕСТВУЮЩИХ ЗДАНИЙ

УСЛОВНЫЕ ОБОЗНАЧЕНИЯ

M	МЕДИЦИНСКОЕ ОБСЛУЖИВАНИЕ			
	81 Комната ожидания	82 Комната врача	83 Комната осмотра	
	84 Прививочная	85 Лаборатория	85 Рентген	
	87 Темная комната	88 Раздевальная	89 Помещение для склада	
	90 Комната ухода	91 Служебное помещение	92 Комната документации	
	93 Комната со шкафами для одежды			
L	ОБСЛУЖИВАНИЕ ЭВМ			
	93 Зал ЭВМ	94 Хранилище пластинок и магнитозаписей	95 Комната для перфорируемых документов	
	96 Пункт закладки программ и наладки	97 Отдел программирования	98 Служебные помещения	
O	ЭЛЕКТРОСВЯЗЬ			
	99 Мастерская	I00 Склад	I01 Комната испытаний	
	I02 Центральная телефонная станция	I05 Комната для размножения материалов	I03 Аккумуляторная	
	I04 Помещение для выпрямителя	I08 Комната главного контроля	I06 Операторная	
	I07 Щит управления	III Комната записи	I09 Телекс	
	II0 Кабина воспроизведения звукозаписей	II4 Карточка	II2 Хранилище звукозаписей	
	II3 Служебные помещения			
	II5 Комната оператора			
Q	СЛУЖБА УПРАВЛЕНИЯ ЗДАНИЯМИ			
	II6 Слесарная мастерская	II7 Комната электрика	II8 Обивочная мастерская	
	II9 Мастерская художника	I20 Мастерская по ремонту канцелярского оборудования	I25 Служебное помещение	
	I21 Склад очистительных материалов	I22 Прачечная	I28 Канцелярия	
	I23 Склад очистительного оборудования	I24 Главная багажно-почтовая служба	I31 Начальник охраны	
	I26 Инженерная	I27 Чертежная	I34 Шоферная	
	I29 Комната планирования	I30 Мастерская капитального ремонта	I37 Помещение дирекции	
	I32 Служба безопасности	I33 Справочная	I40 Мастерская каменщиков	
	I35 Бюро находок	I36 Проходная	I45 Склад переборок	
	I38 Мастерская по починке ковров	I39 Мастерская по ремонту водопровода		
	I41 Комната садовников	I42 Комната со шкафами для одежды		
	I43 Склады мебели	I44 Ковровый склад		
R	СТАНЦИЯ ПОЖАРНОЙ ОХРАНЫ И ГАРАЖ			
	I46 Станция пожарной охраны	I47 Служебные помещения	I48 Гардеробная	
	I49 Гараж			
P	ОБСЛУЖИВАНИЕ ПЕРСОНАЛА			
	I50 Кредитный союз	I51 Библиотека с выдачей книг на дом	I52 Комнаты для клубов и отдыха	
	I53 Кафетерий	I54 Совет персонала	I55 Служебное помещение	
	I56 Услуги добровольцев			
N	УЧЕБНАЯ СЛУЖБА			
	I57 Комната для занятий	I58 Лаборатория	I59 Склад	
	I60 Канцелярия	I61 Служебное помещение		
S	ПОМЕЩЕНИЯ ДЛЯ ПЕРСОНАЛА СЕКРЕТАРИАТА И УЧРЕЖДЕНИЙ			

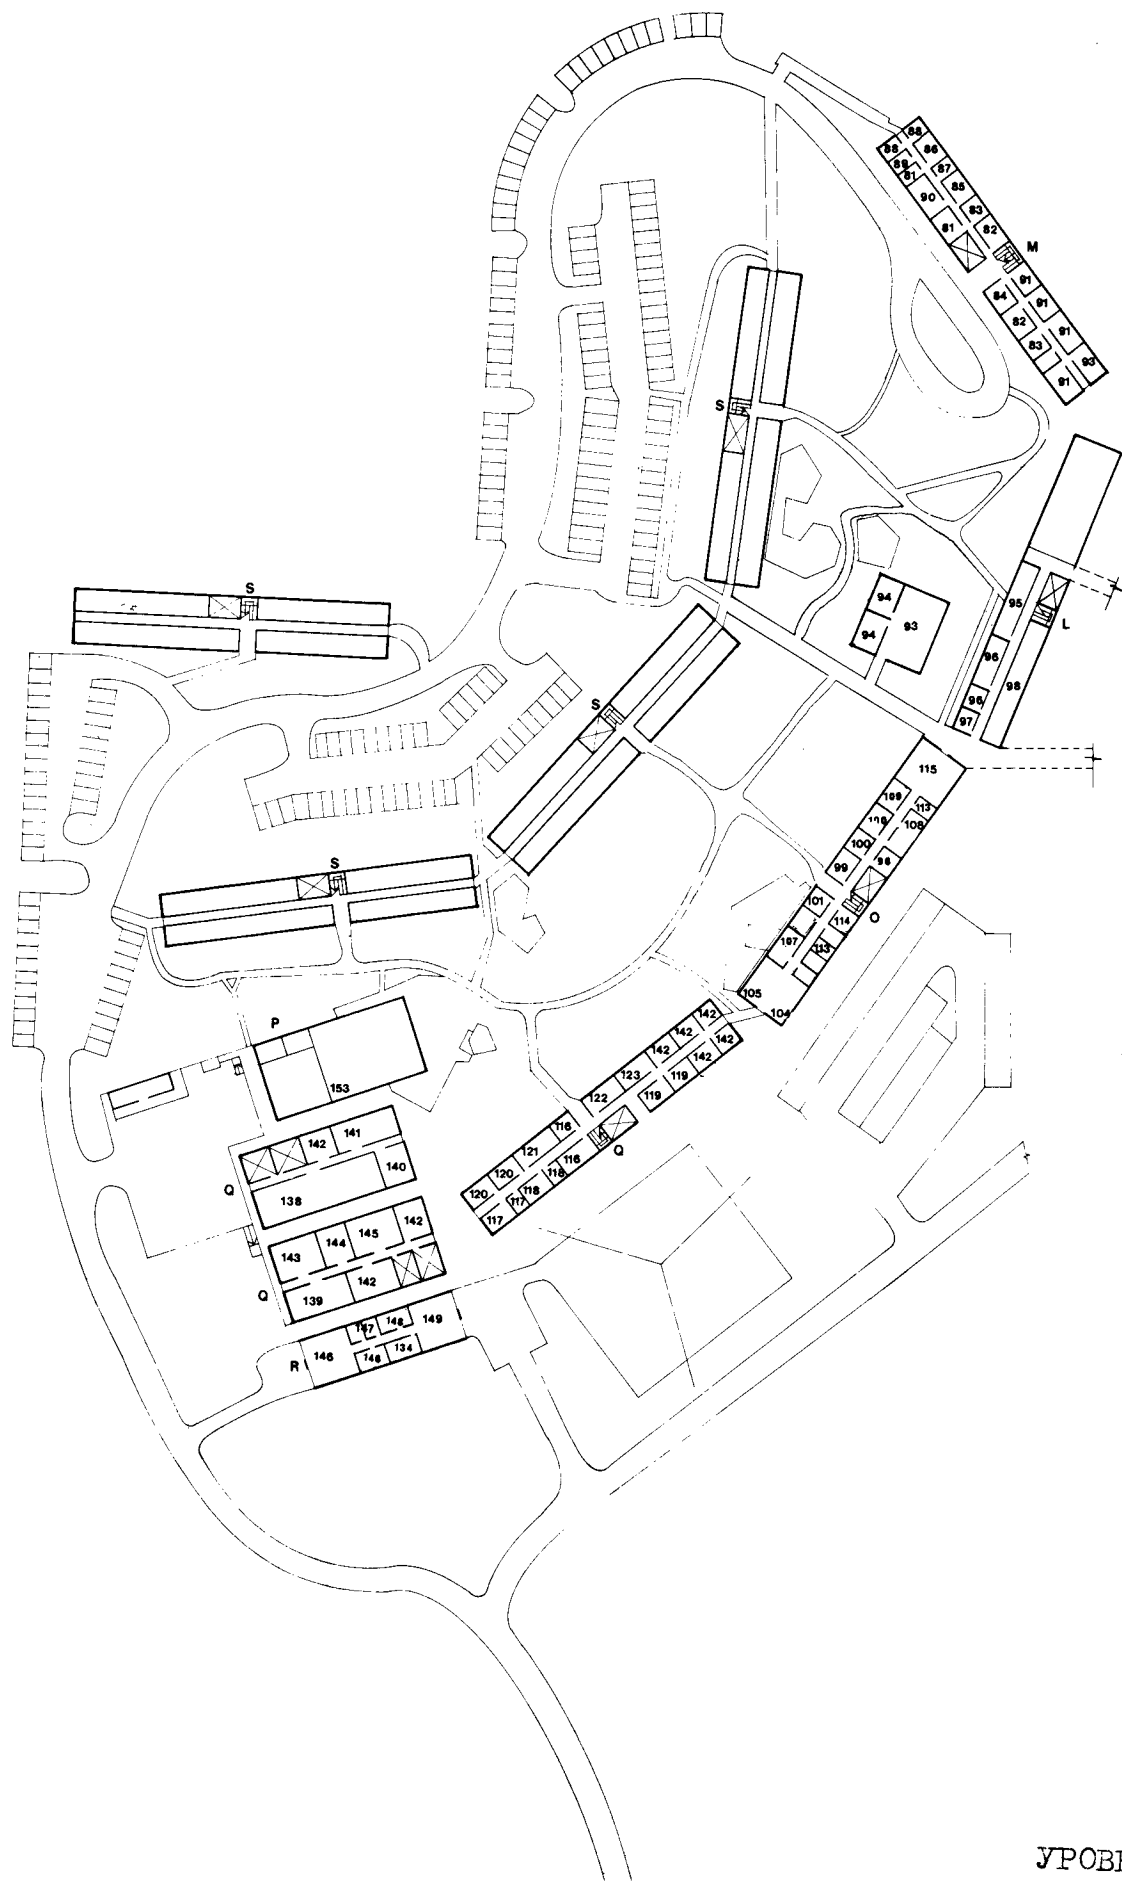

УРОВЕНЬ 1

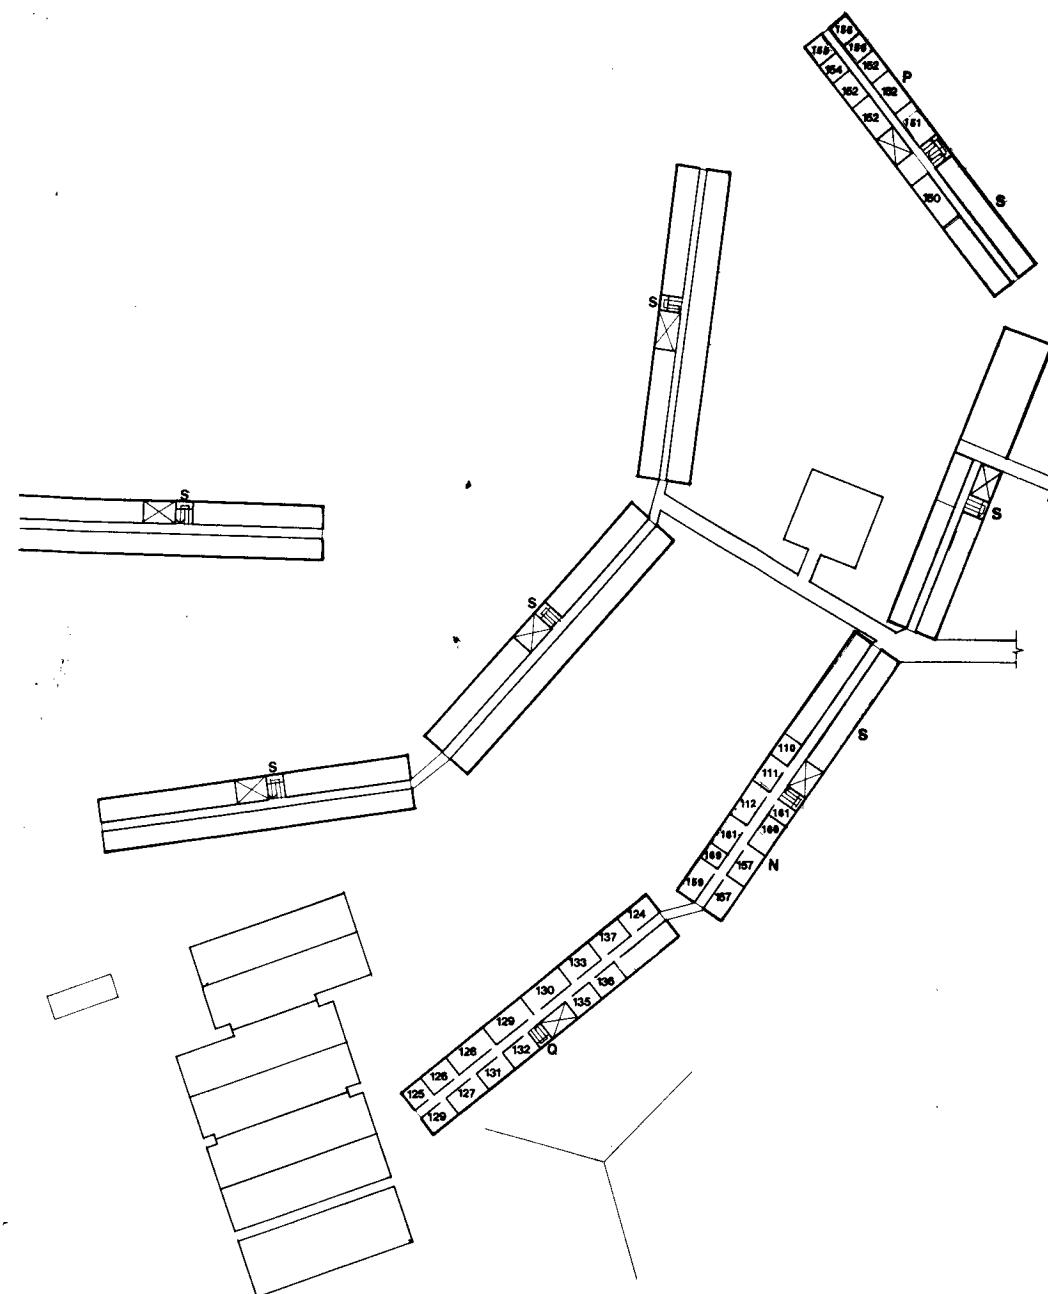

ПОВТОРНОЕ ИСПОЛЬЗОВАНИЕ ЮНЕП СУЩЕСТВУЮЩЕГО УРОВНЯ 2



6. СЕКЦИИ И БОКОВОЙ ФАСАД

Секция 1. Вид со стороны водохранилища

Секция 2. Вид вдоль Ридж оф Хилл


Секция 3. Вид со стороны входа

УСЛОВНЫЕ ОБОЗНАЧЕНИЯ


- В ВХОД ДЛЯ ДЕЛЕГАТОВ
- С ОТКРЫТЫЙ ВЕСТИБЮЛЬ
- D ЗАЛ ЗАСЕДАНИЙ
- F БИБЛИОТЕКА
- Н ПОМЕЩЕНИЯ СРЕДСТВ СВЯЗИ И ОБЩЕСТВЕННОЙ
ИНФОРМАЦИИ
- К ПУНКТ ПРИЕМА, ХРАНЕНИЯ, ПЕЧАТАНИЯ И
РАЗМНОЖЕНИЯ ДОКУМЕНТАЦИИ
- S ПОМЕЩЕНИЯ ДЛЯ ПЕРСОНАЛА СЕКРЕТАРИАТА И
УЧРЕЖДЕНИЙ



СЕКЦИЯ 1

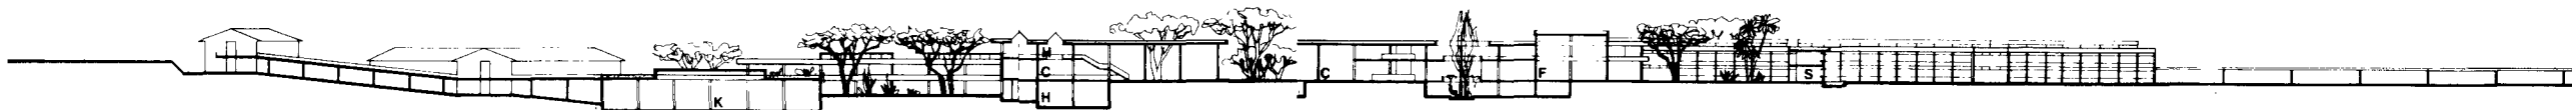

СЕКЦИЯ 2

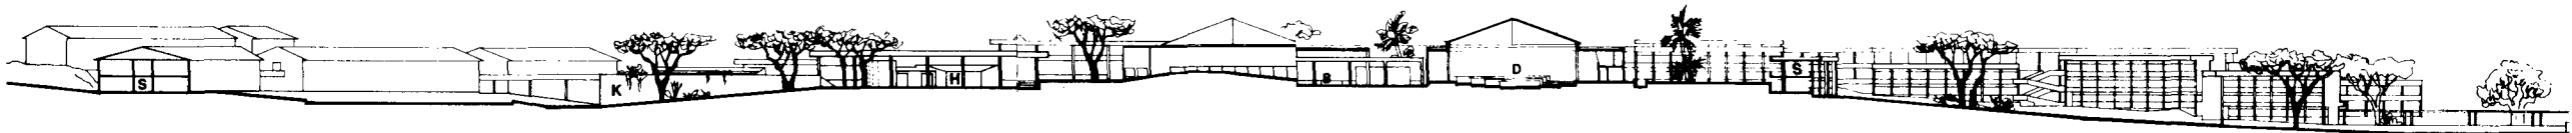


СЕКЦИЯ 3

7. СЕКЦИИ


- Секция 4. Публичный вход и ресторан
- Секция 5. Вход для делегатов и вестибюль
- Секция 6. Зал заседаний и библиотека
- Секция 7. Служебные помещения

УСЛОВНЫЕ ОБОЗНАЧЕНИЯ


- В ВХОД ДЛЯ ДЕЛЕГАТОВ
- С ОТКРЫТЫЙ ВЕСТИБЮЛЬ
- D ЗАЛЫ ЗАСЕДАНИЙ
- F БИБЛИОТЕКА
- G ОБЩЕСТВЕННОЕ ПИТАНИЕ
- Н ПОМЕЩЕНИЕ СРЕДСТВ СВЯЗИ И ОБЩЕСТВЕННОЙ ИНФОРМАЦИИ
- К ПУНКТ ПРИЕМА, ХРАНЕНИЯ, ПЕЧАТАНИЯ И
РАЗМНОЖЕНИЯ МАТЕРИАЛОВ
- S ПОМЕЩЕНИЯ ДЛЯ ПЕРСОНАЛА СЕКРЕТАРИАТА И
УЧРЕЖДЕНИЙ

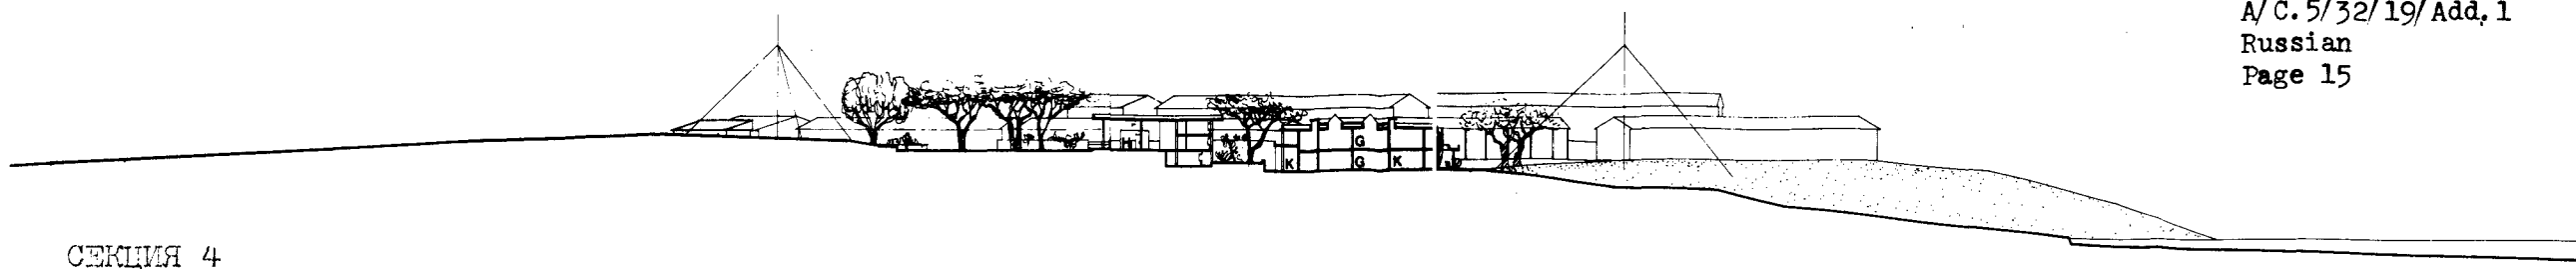


СЕКЦИЯ 4

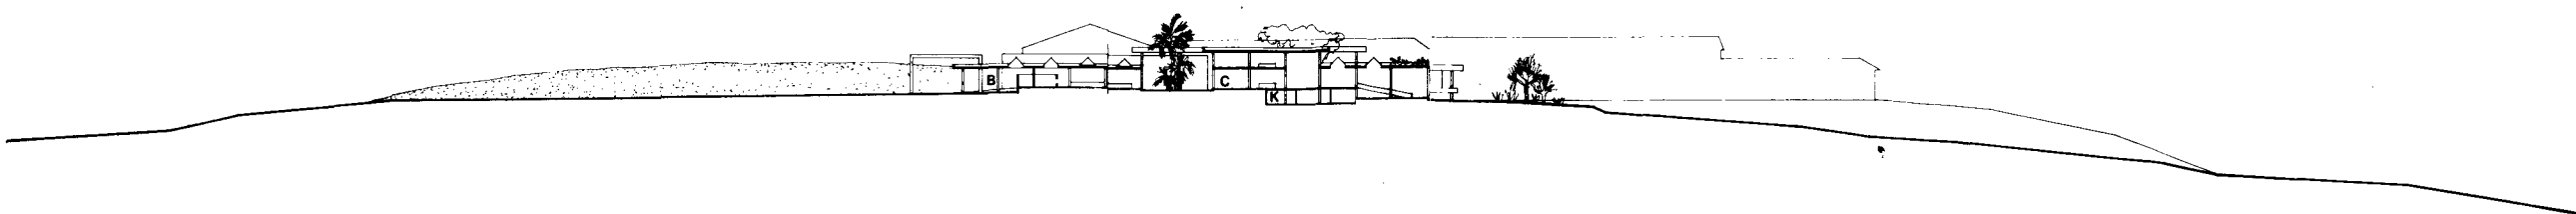

СЕКЦИЯ 5

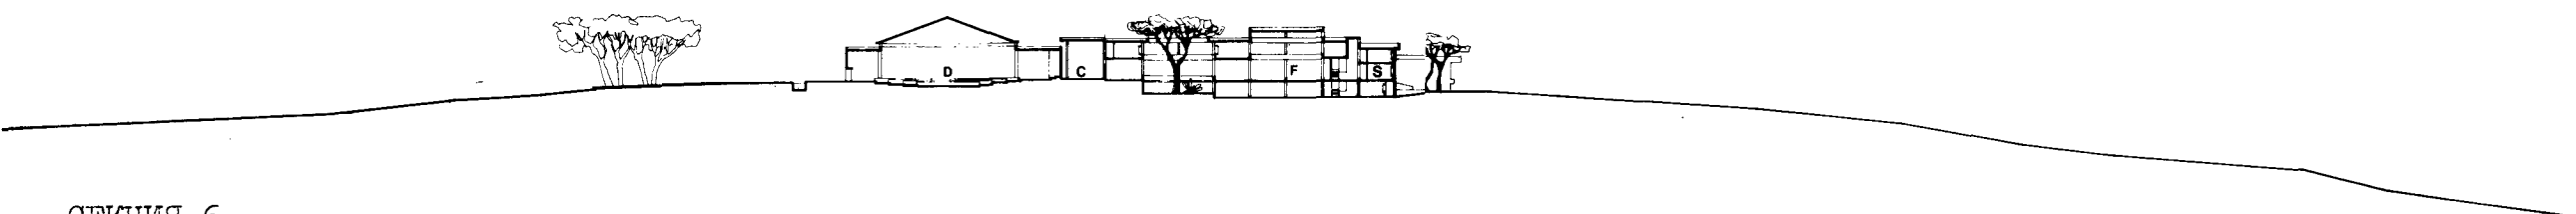


СЕКЦИЯ 6

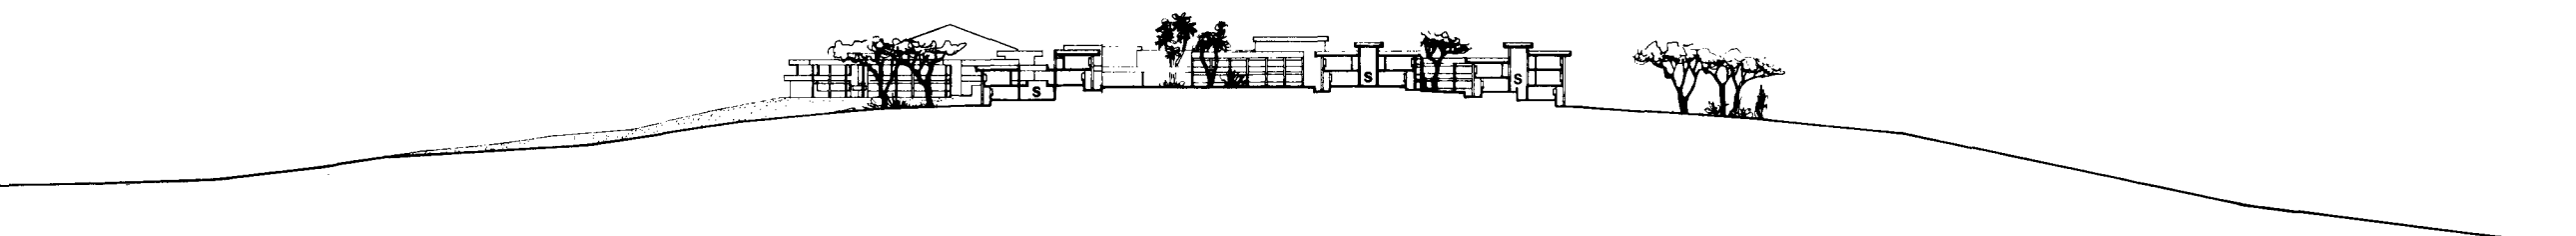

СЕКЦИЯ 7

СЕКЦИЯ

8. ВИД ИЗ РЕЗЕРВАРА

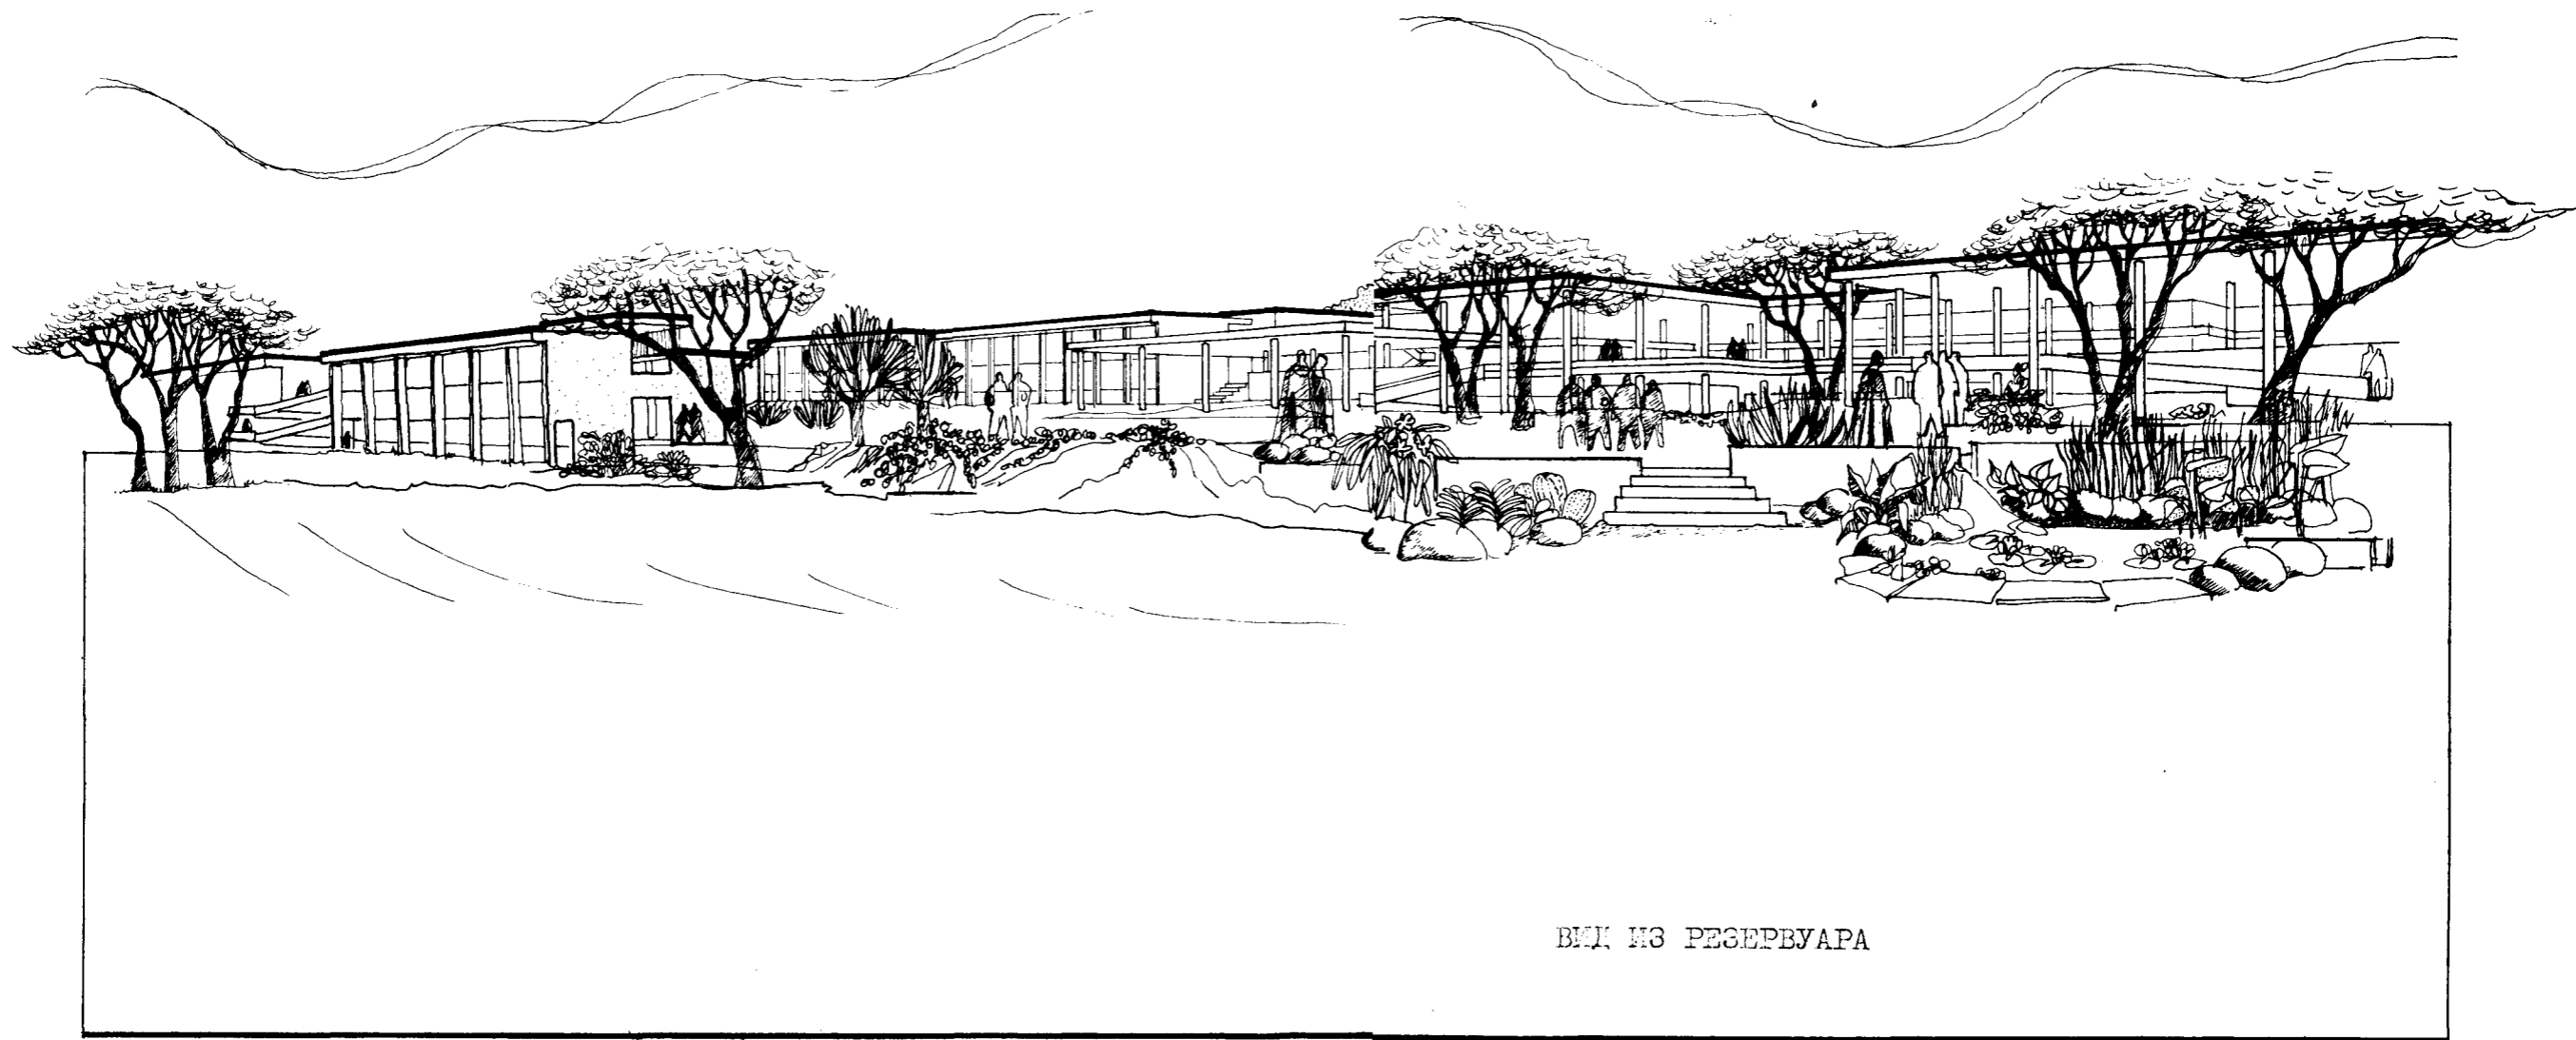

ВНИ И3 РЕСЕРВУРА